
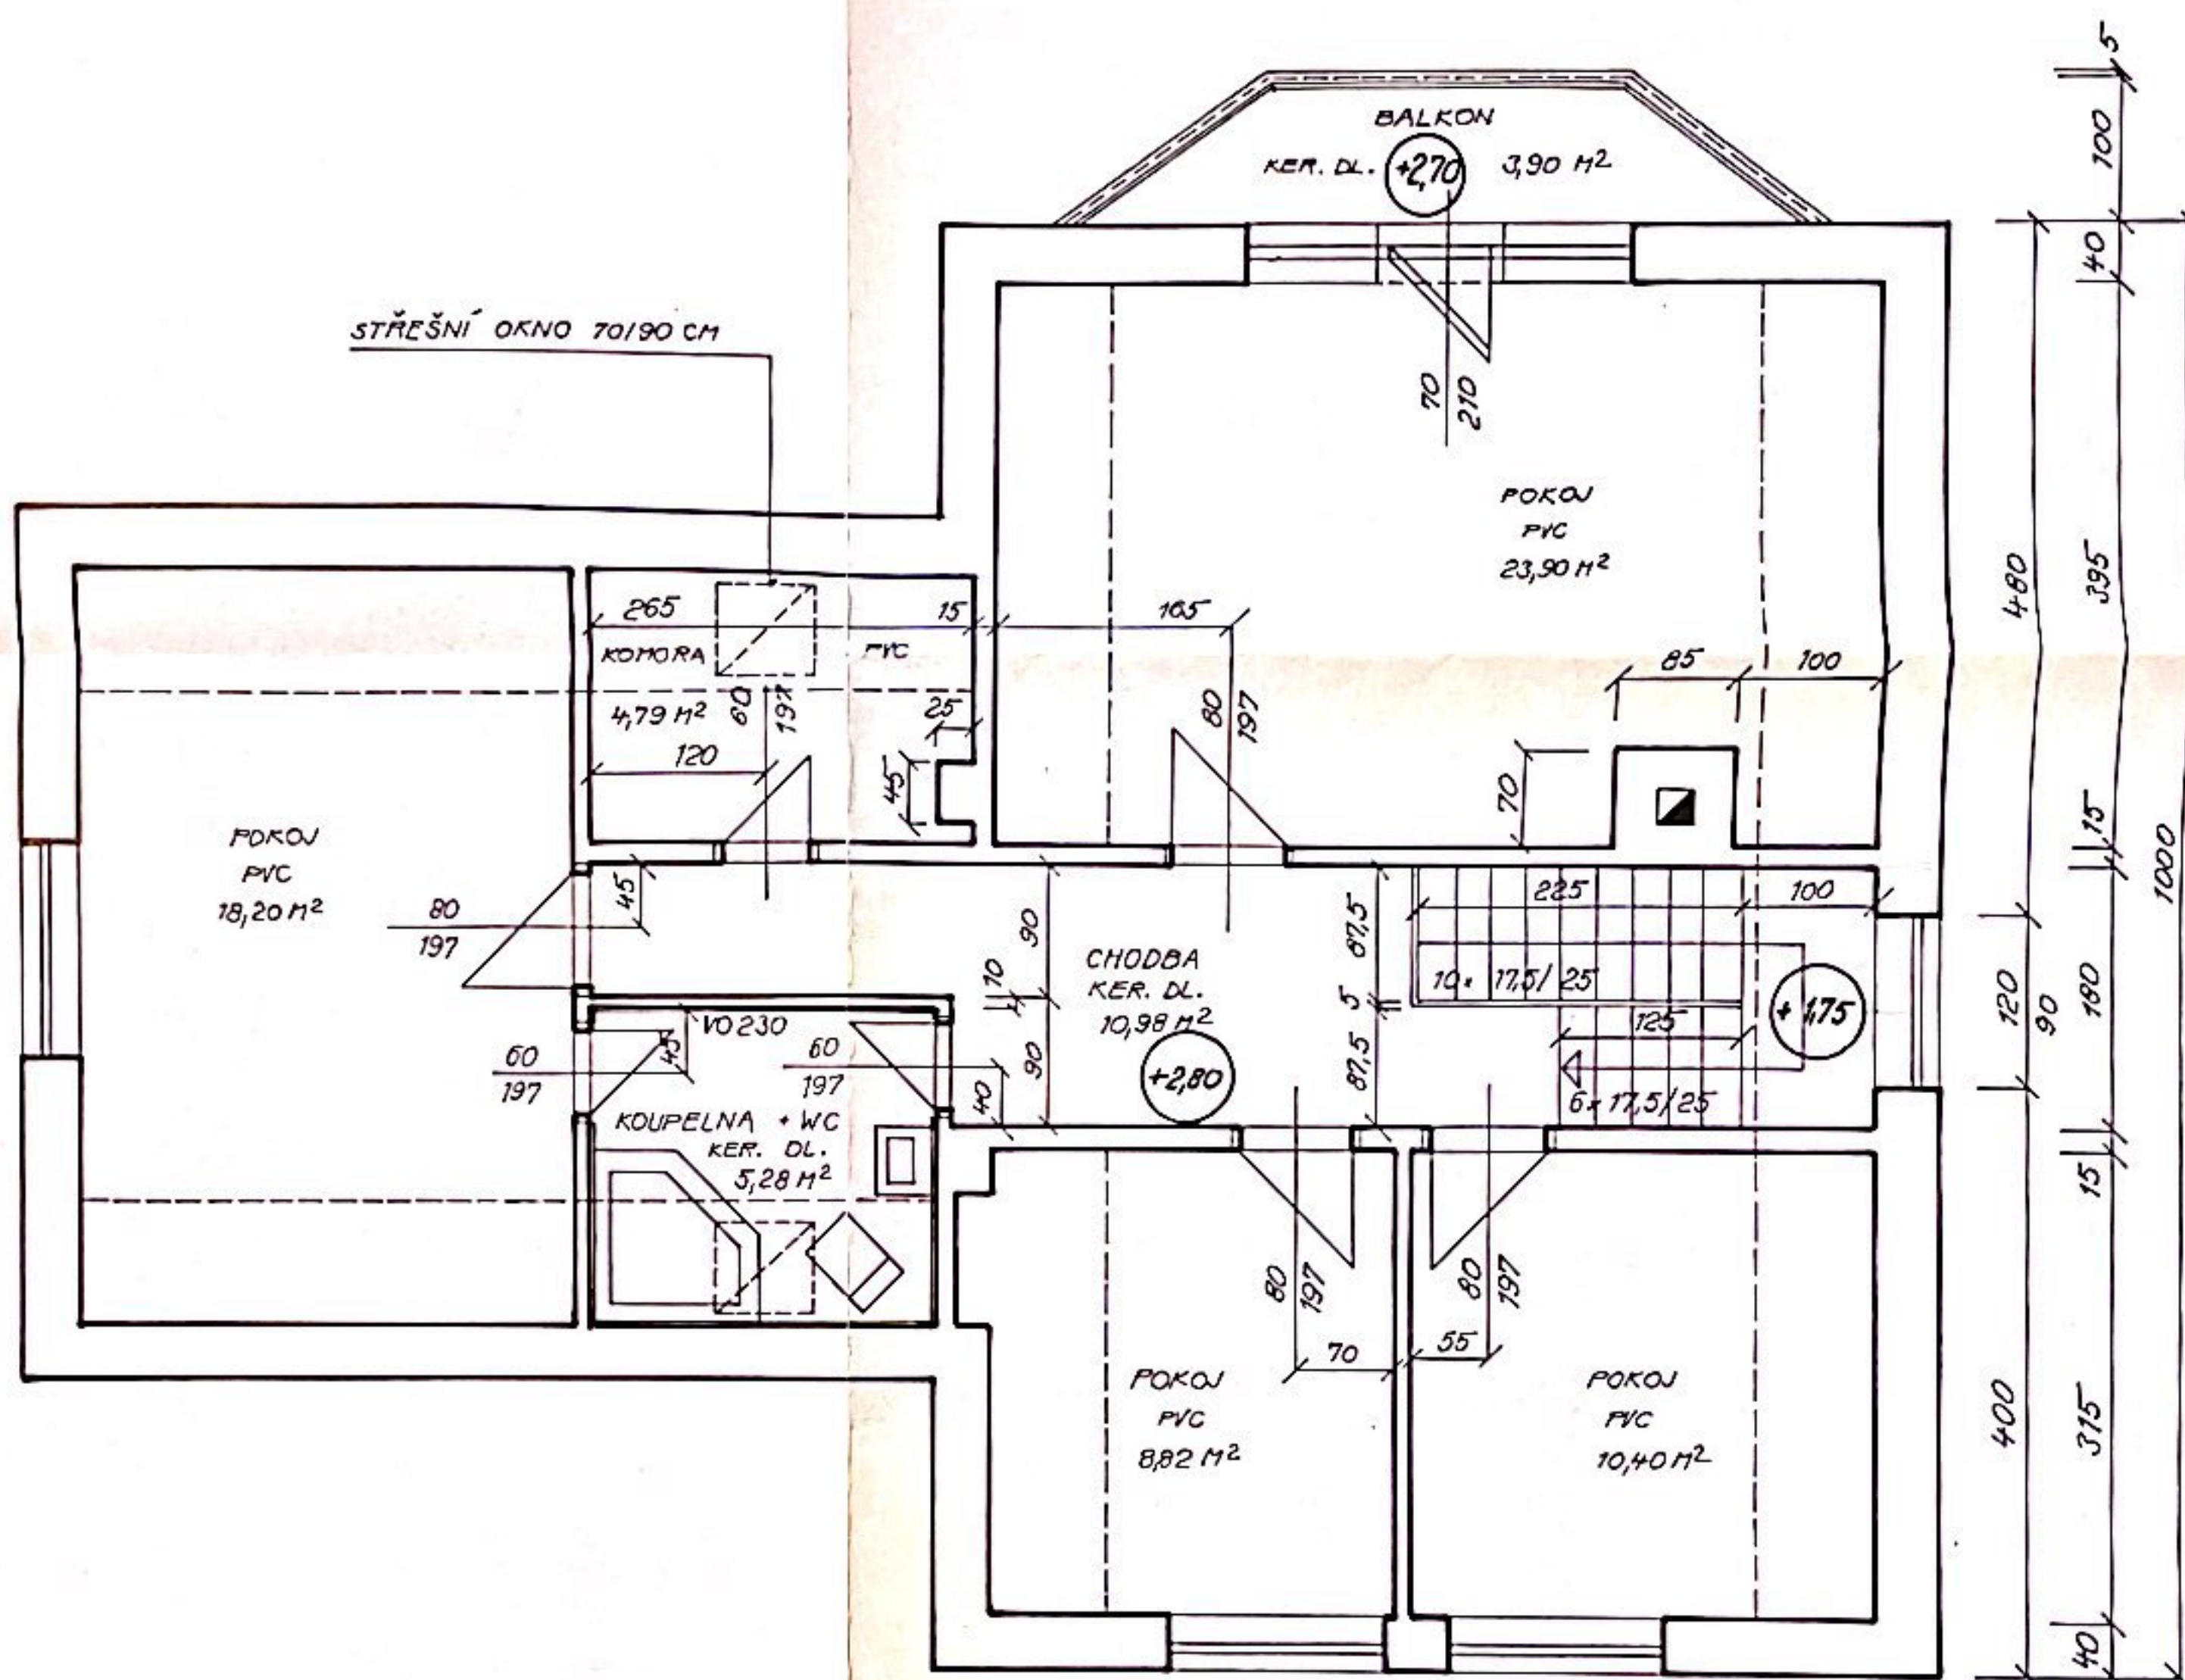
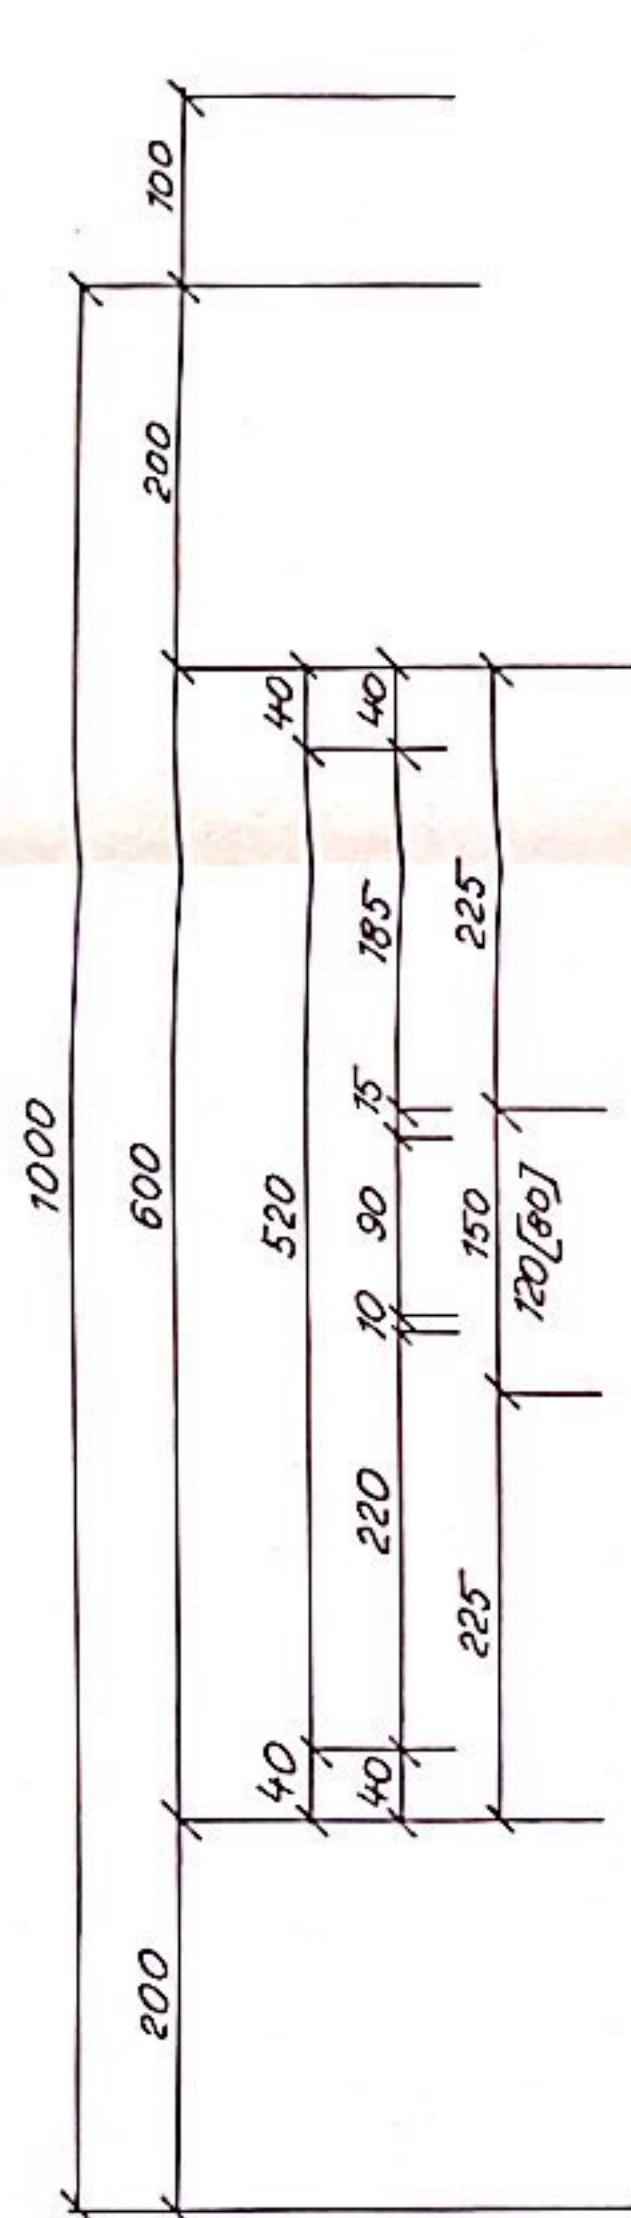


Dokumentace byla ověřena ve stavebním řízení a je předkládána pro provedení stavebního (povolení). 4577/01 24.7.01

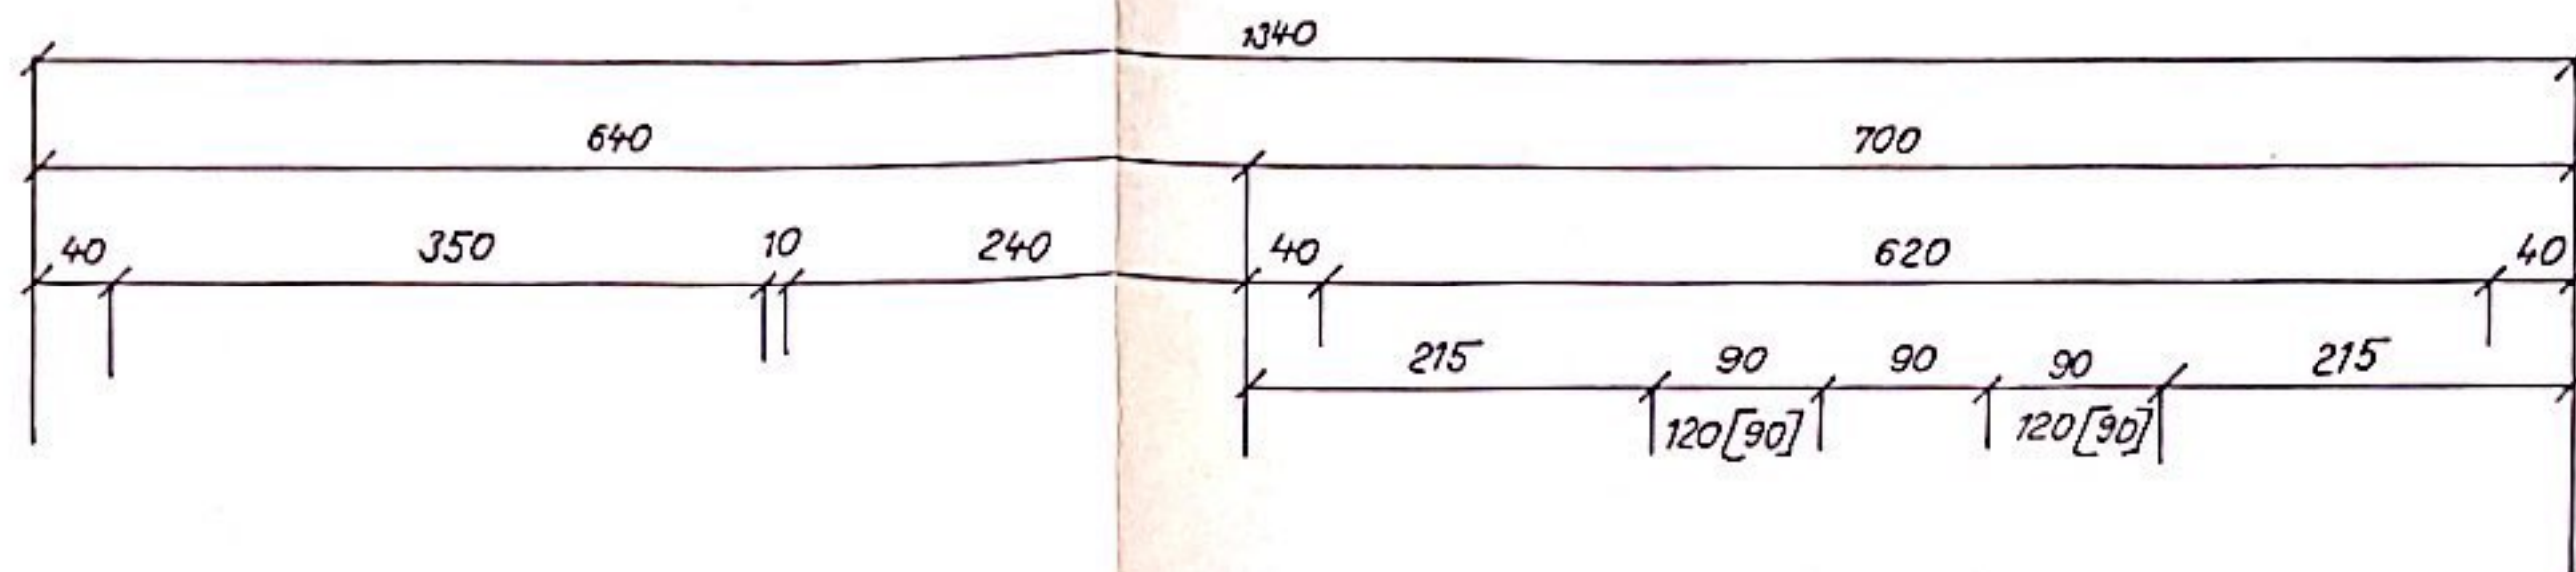

PODKROVÍ
M.1.50


KÓTOVÁNO V CM

mesure.


2


7

PODÉLNÝ ŘEZ CHODBOU A SCHODIŠTĚM

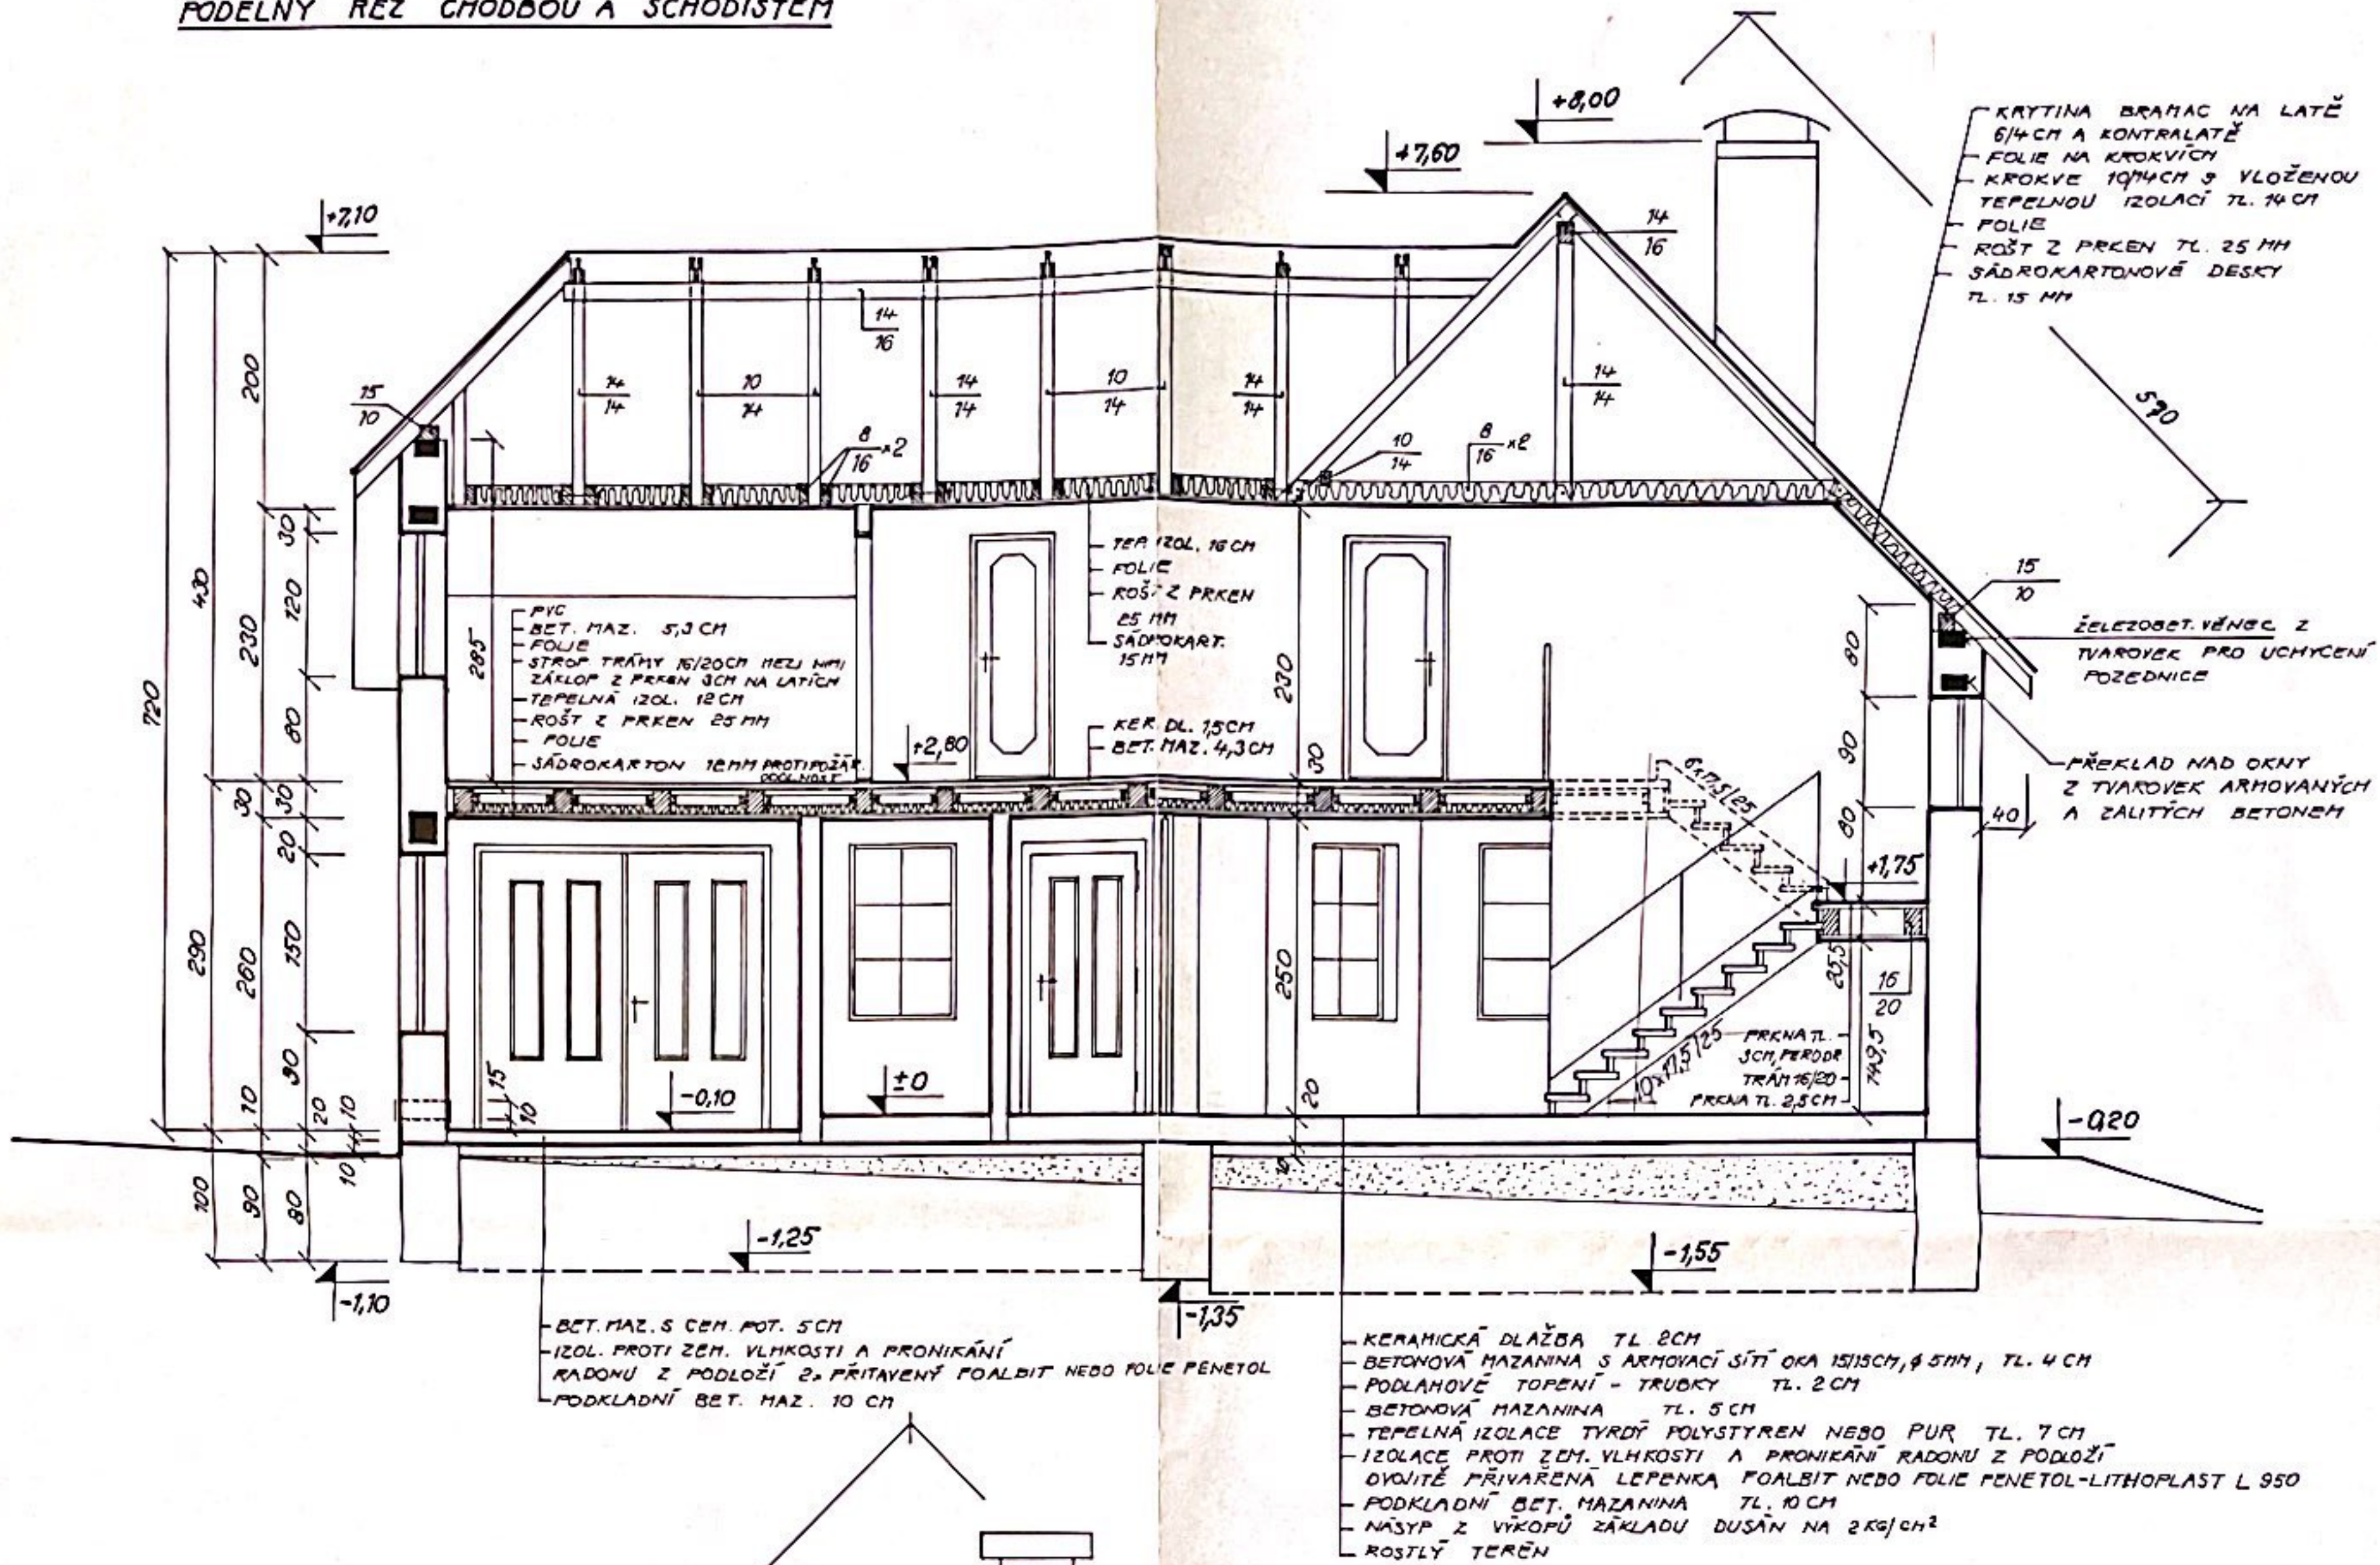


ŘEZ PŘÍČNÝ GARÁŽÍ

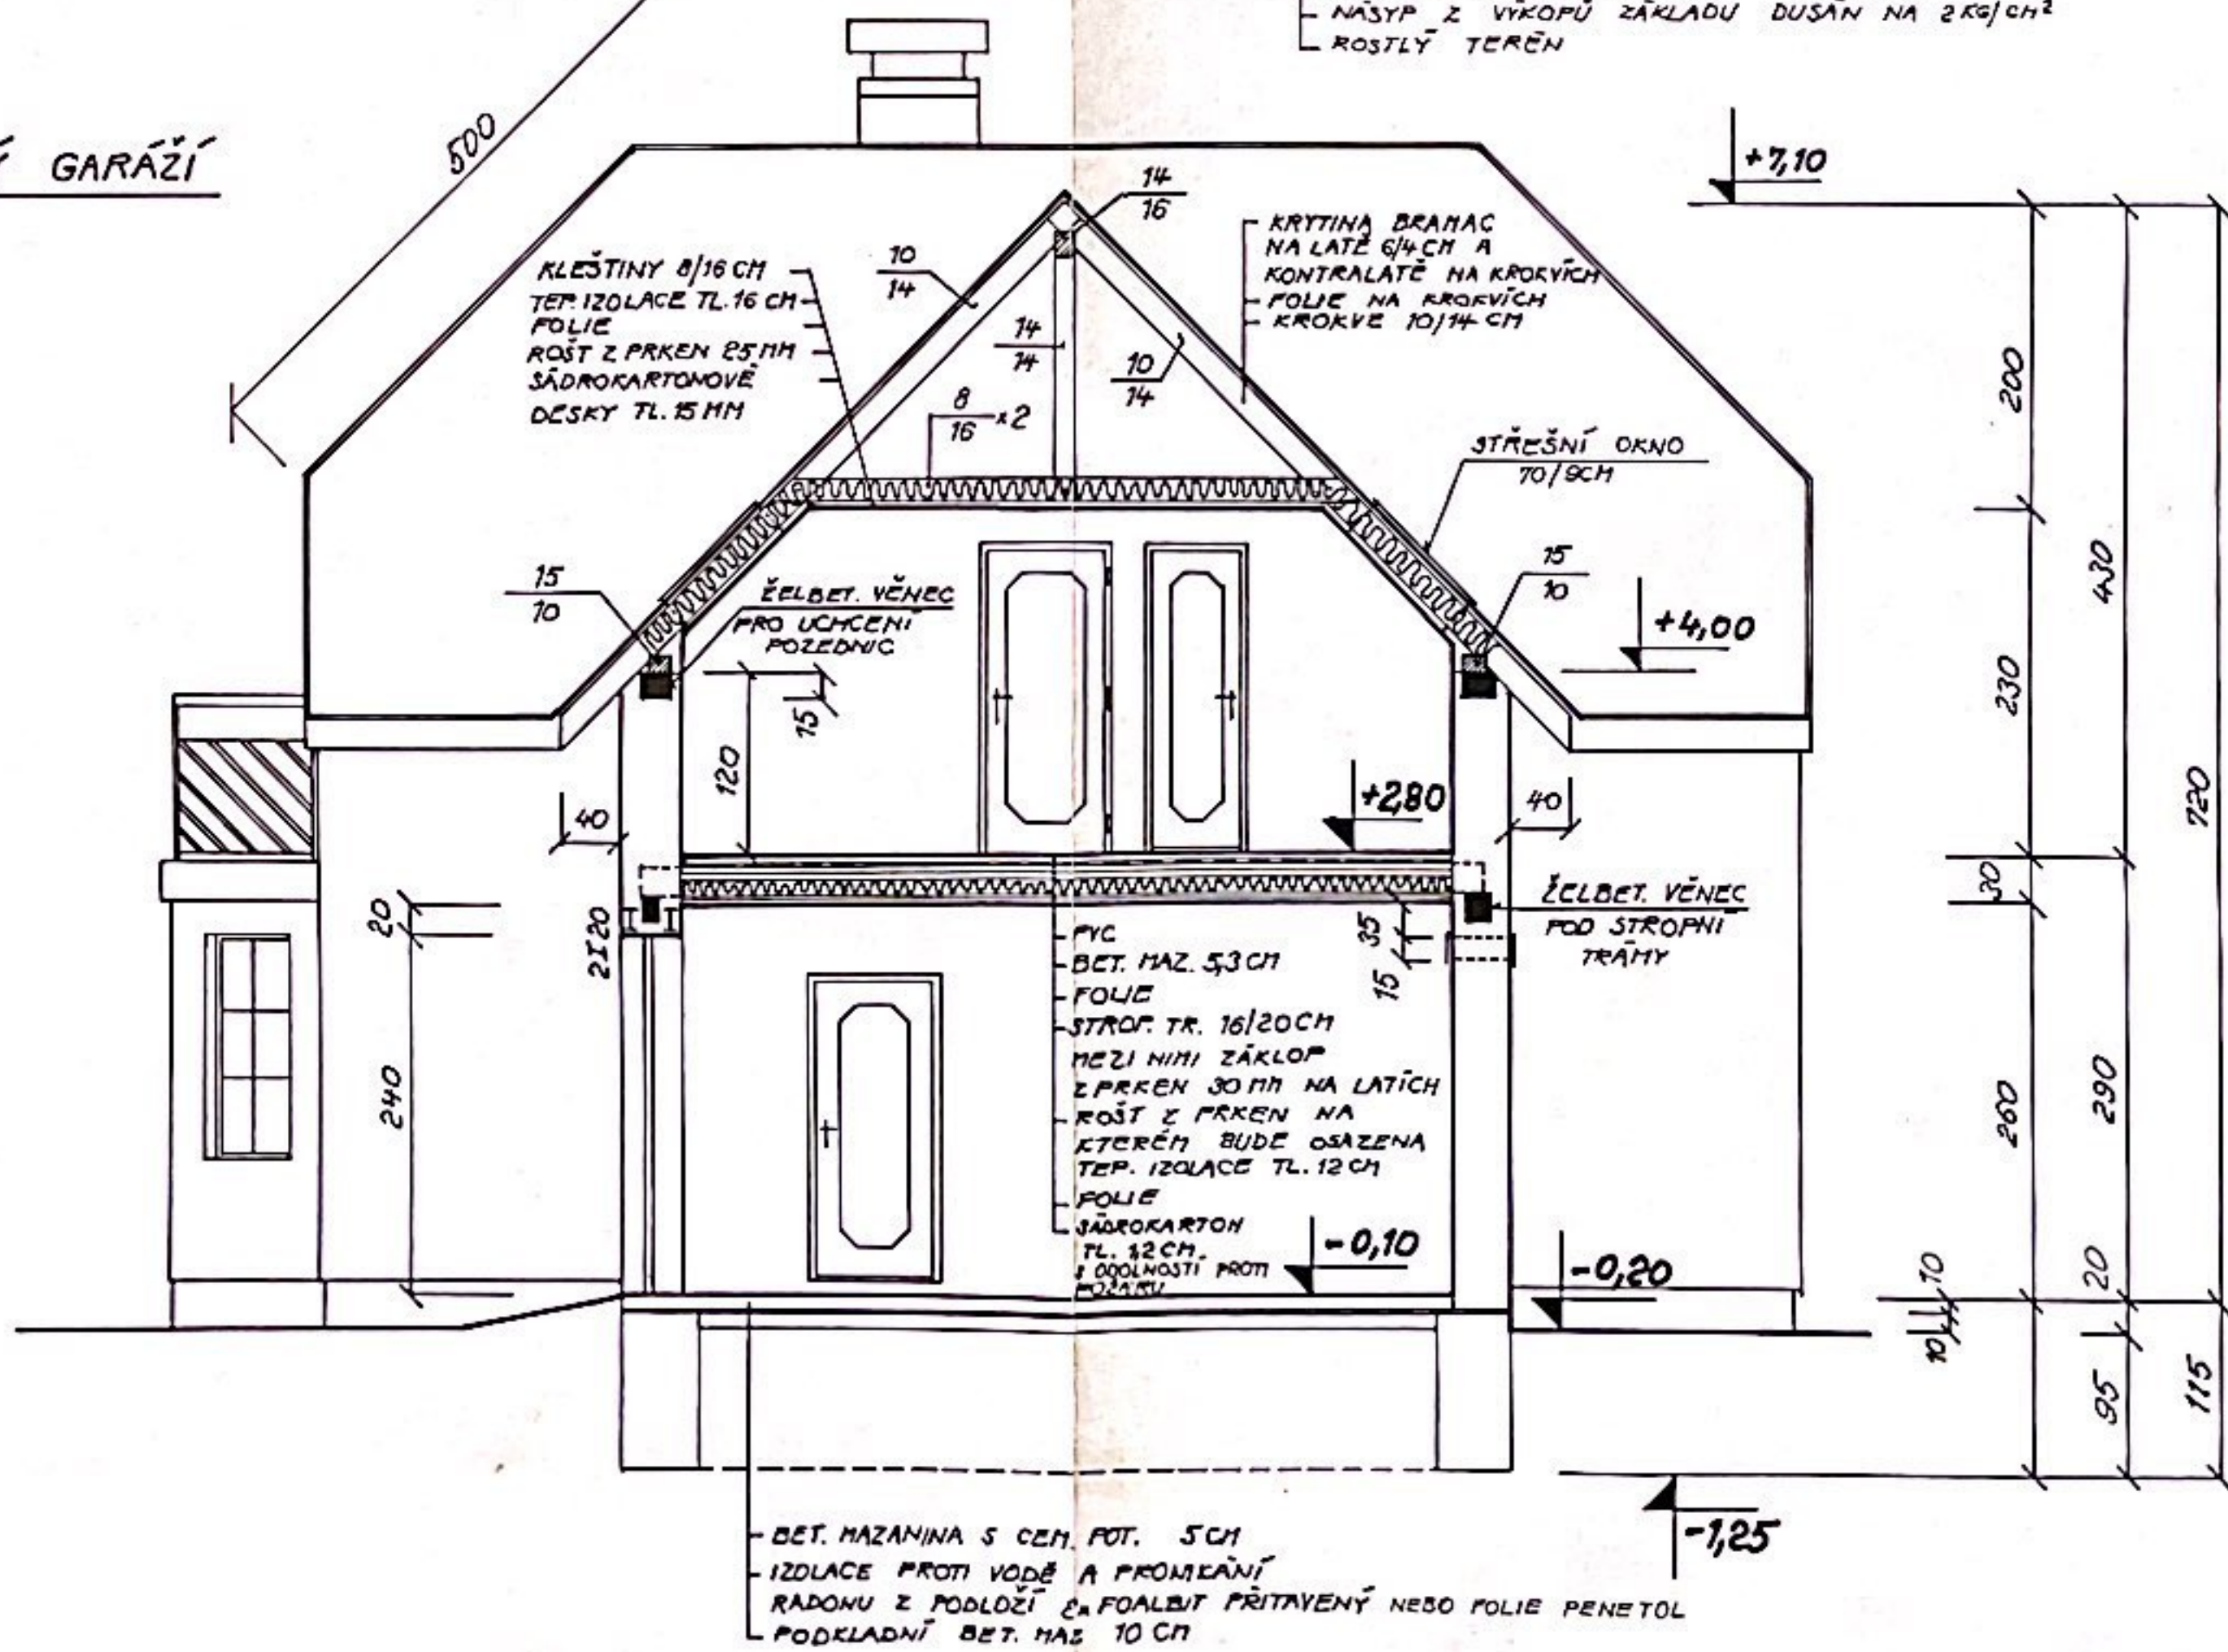

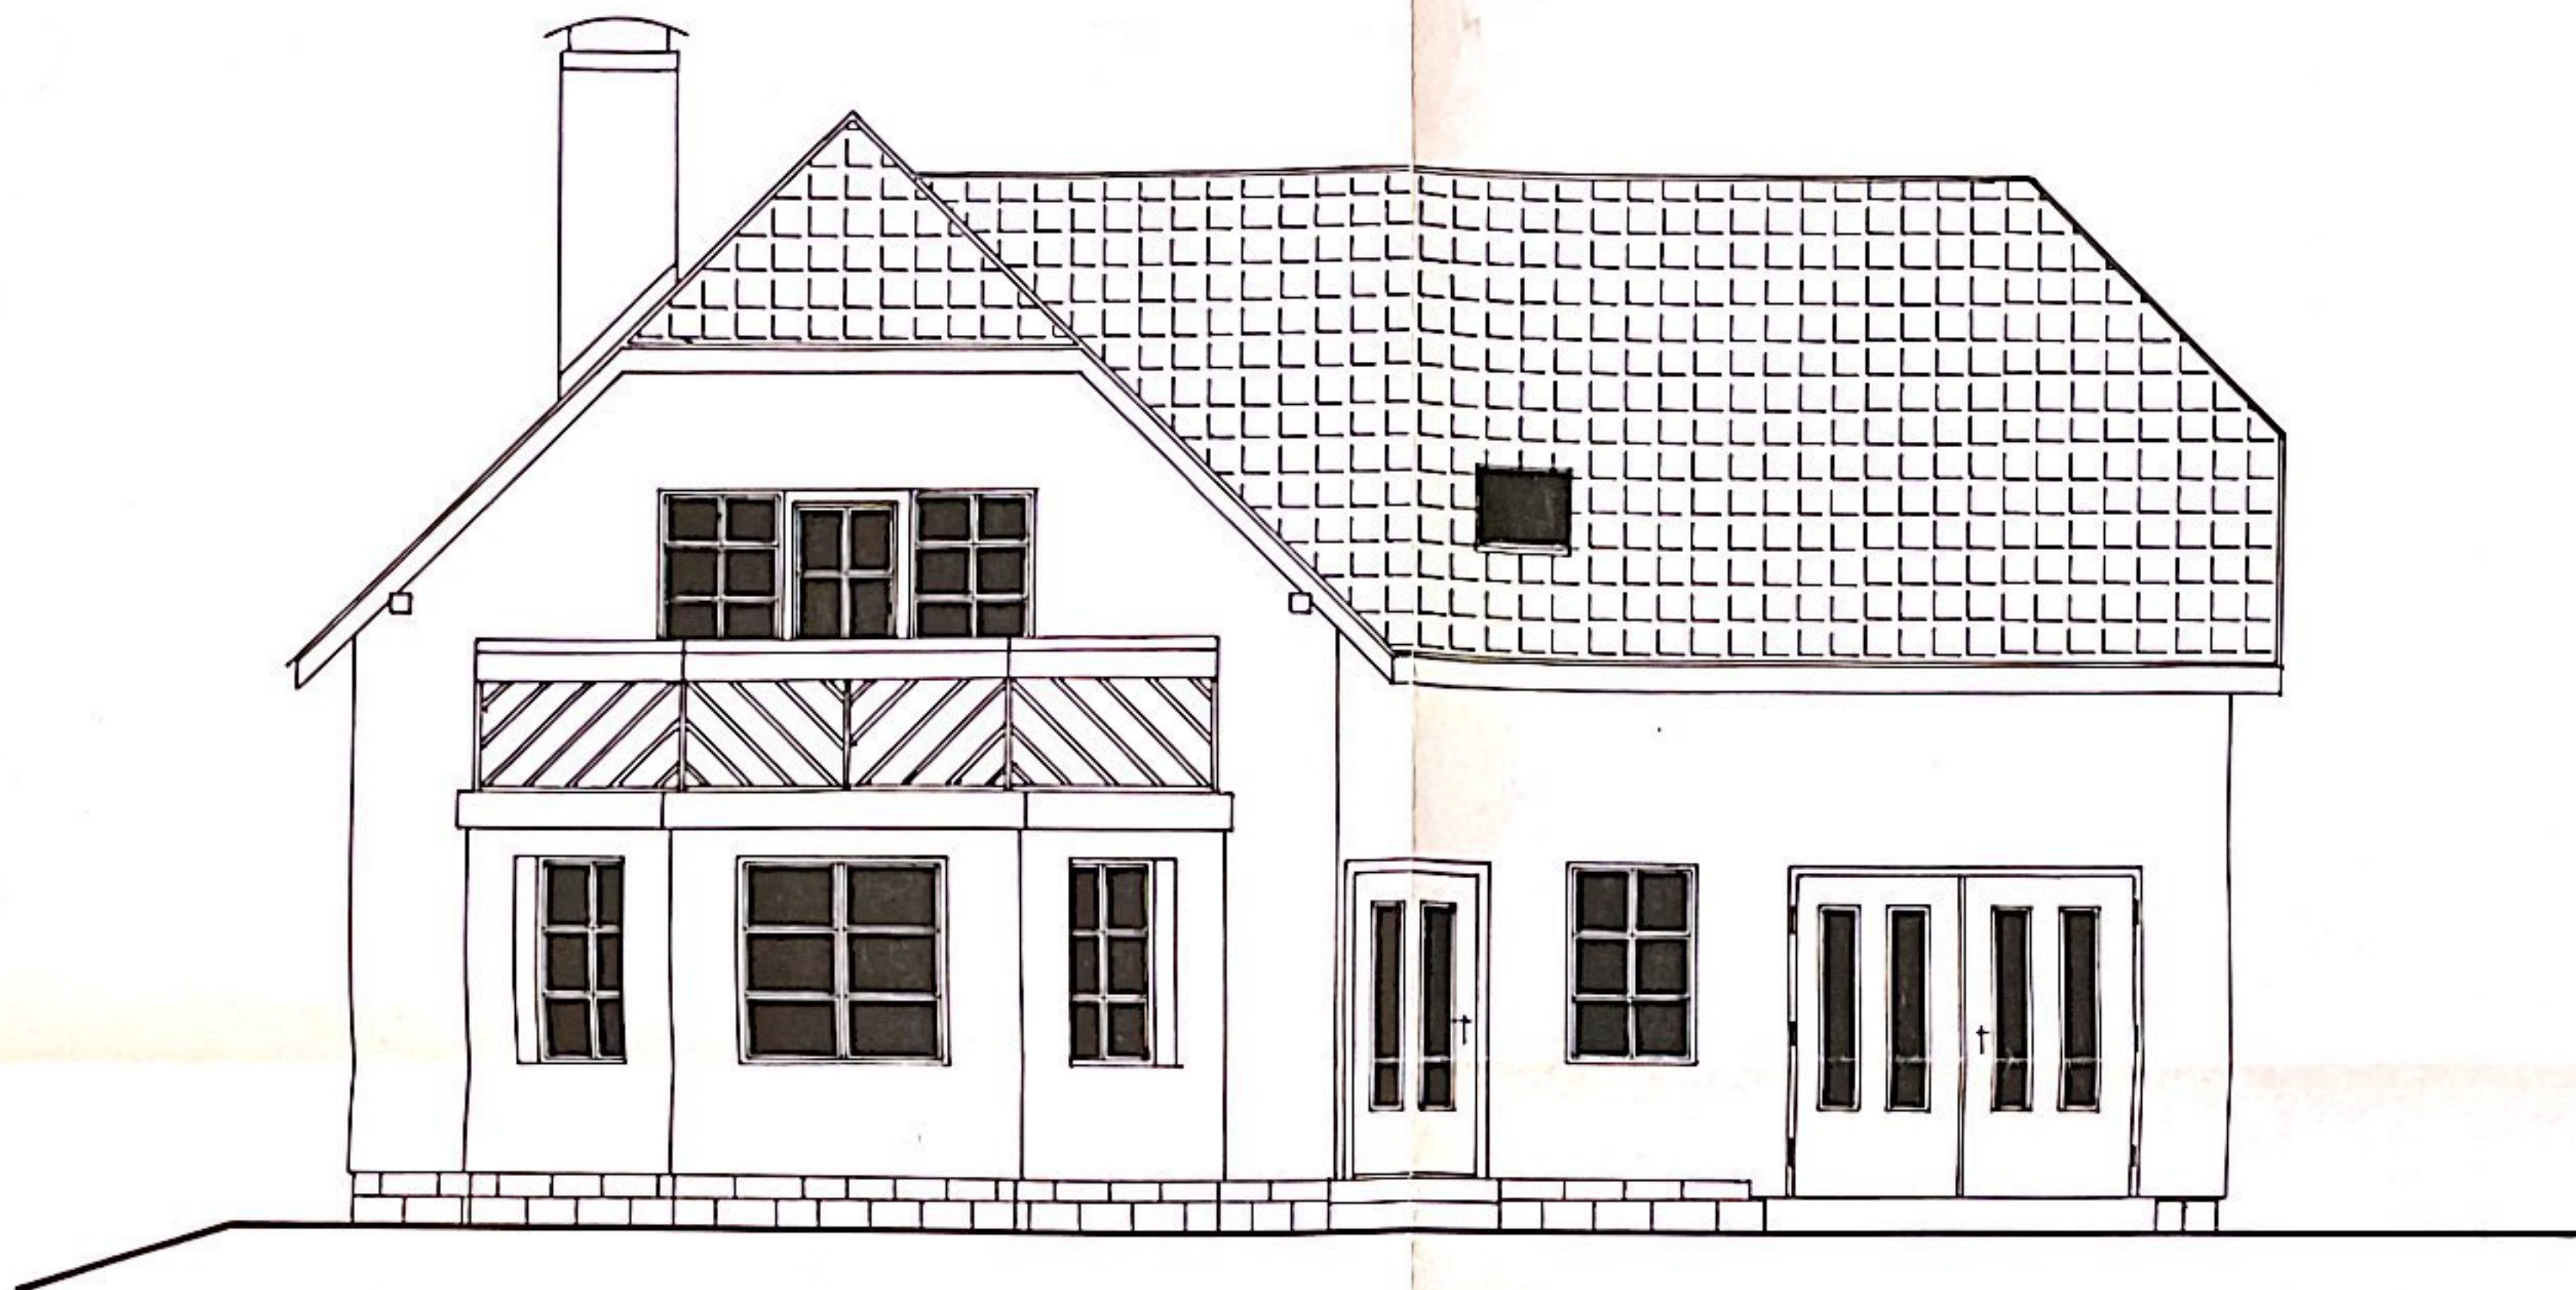


POHLED PŘEDNÍ - ZÁPADNÍ

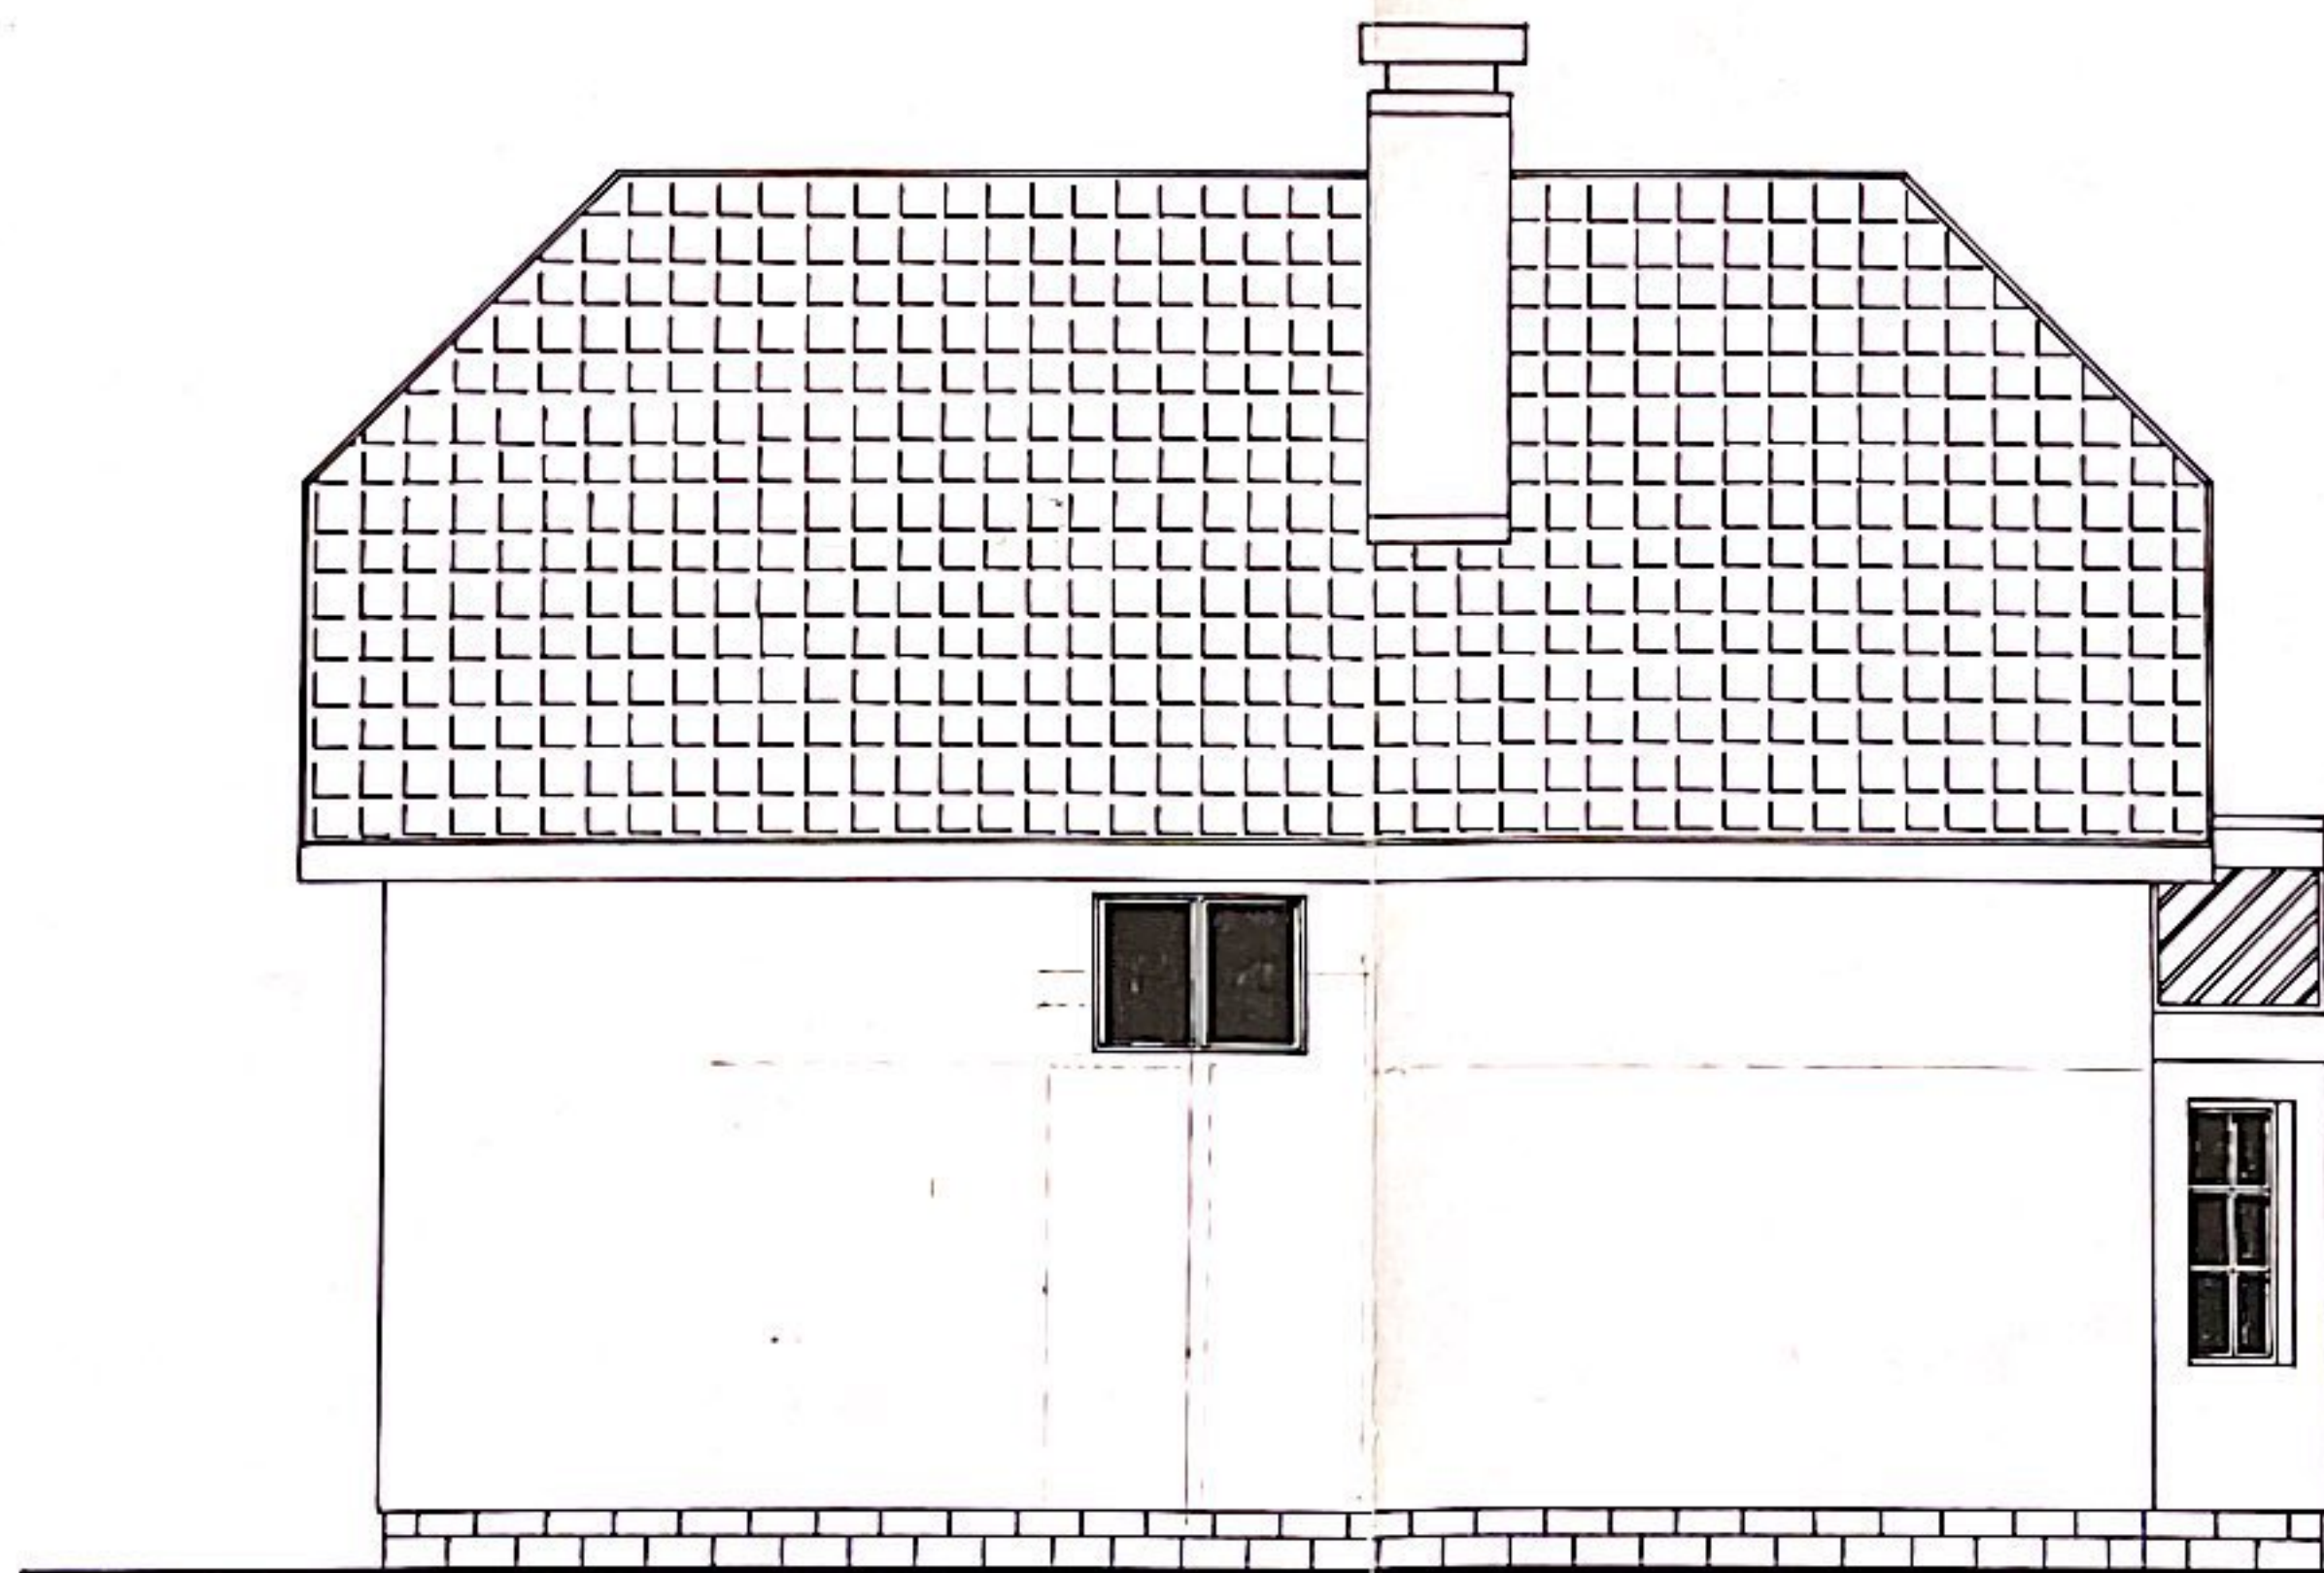

POHLED BOČNÍ - SEVERNÍ

Dokumentace byla ověřena ve stavebním řízení a je
podkladem pro provedení stavebního řízení
povolení č. 4597/01 ze dne 24.9.01
Stavbní úřad Úvaly




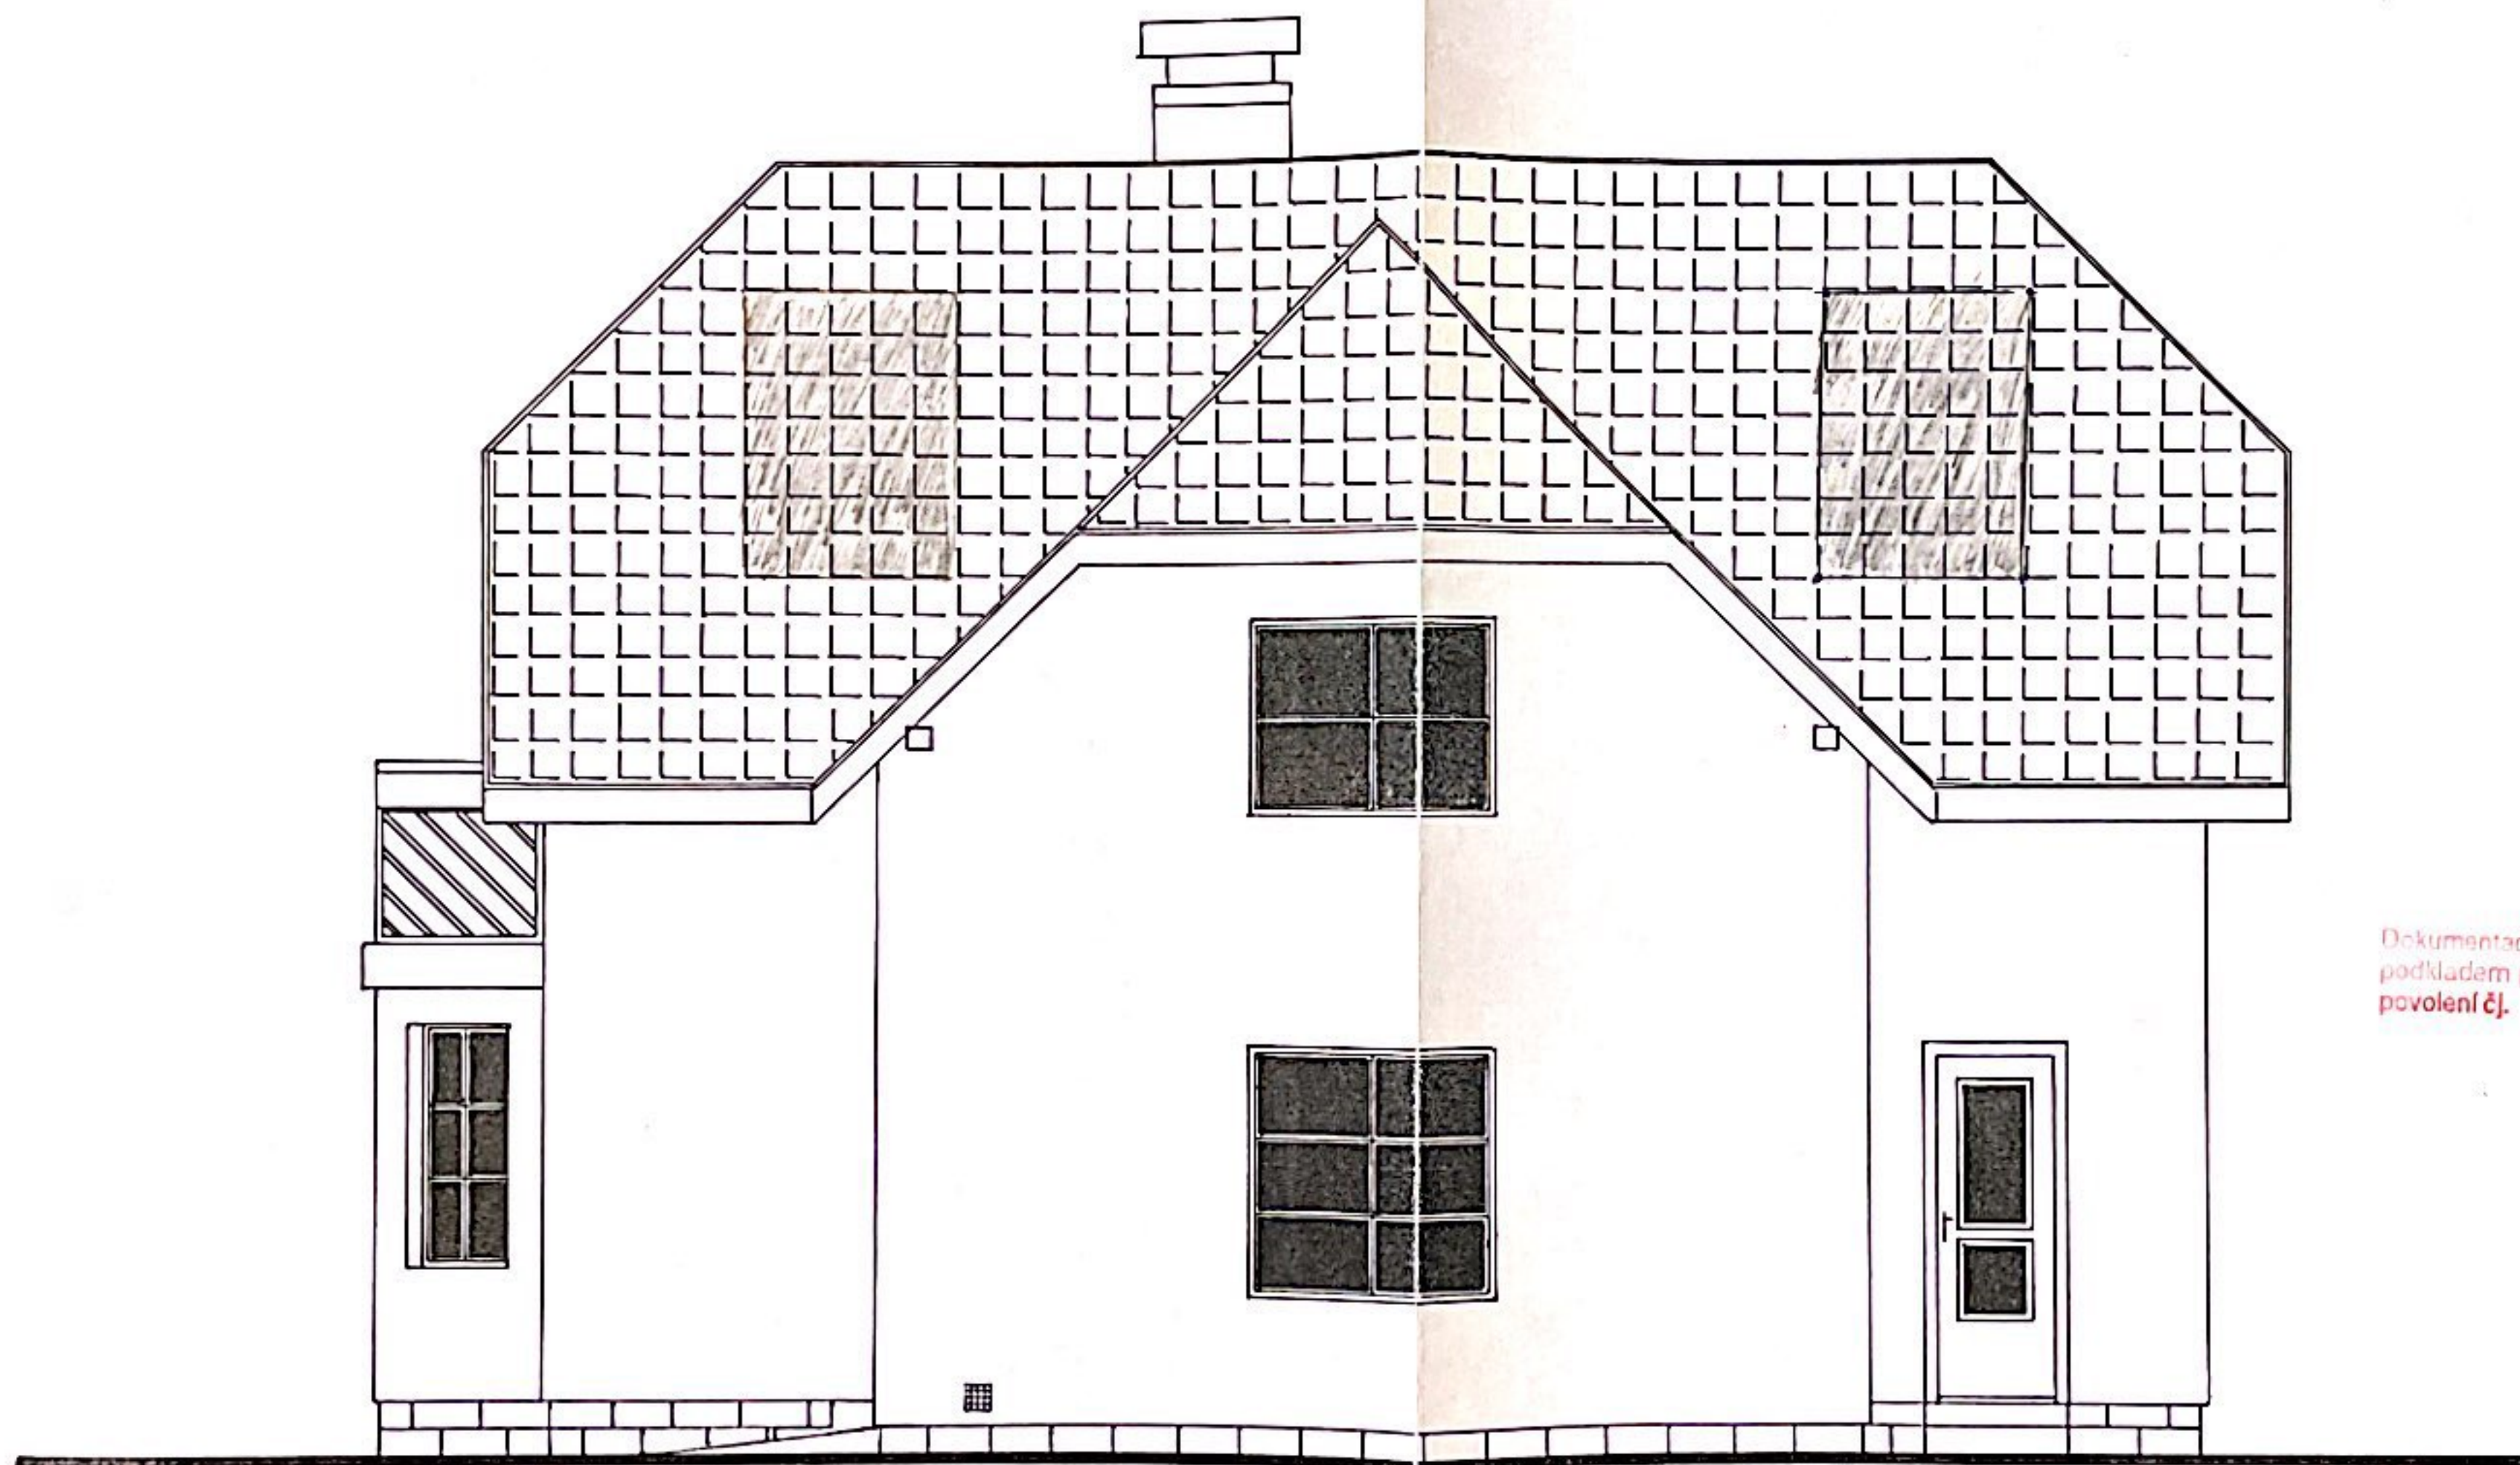




Dokumentace byla ověřena ve stavebním řízení a je
podkladem pro provedení stavby podle stavebního
povolení čj. 4597/01 ze dne 24.9.01
Stavební úřad Úvaly:



POHLED BOČNÍ - JIŽNÍ

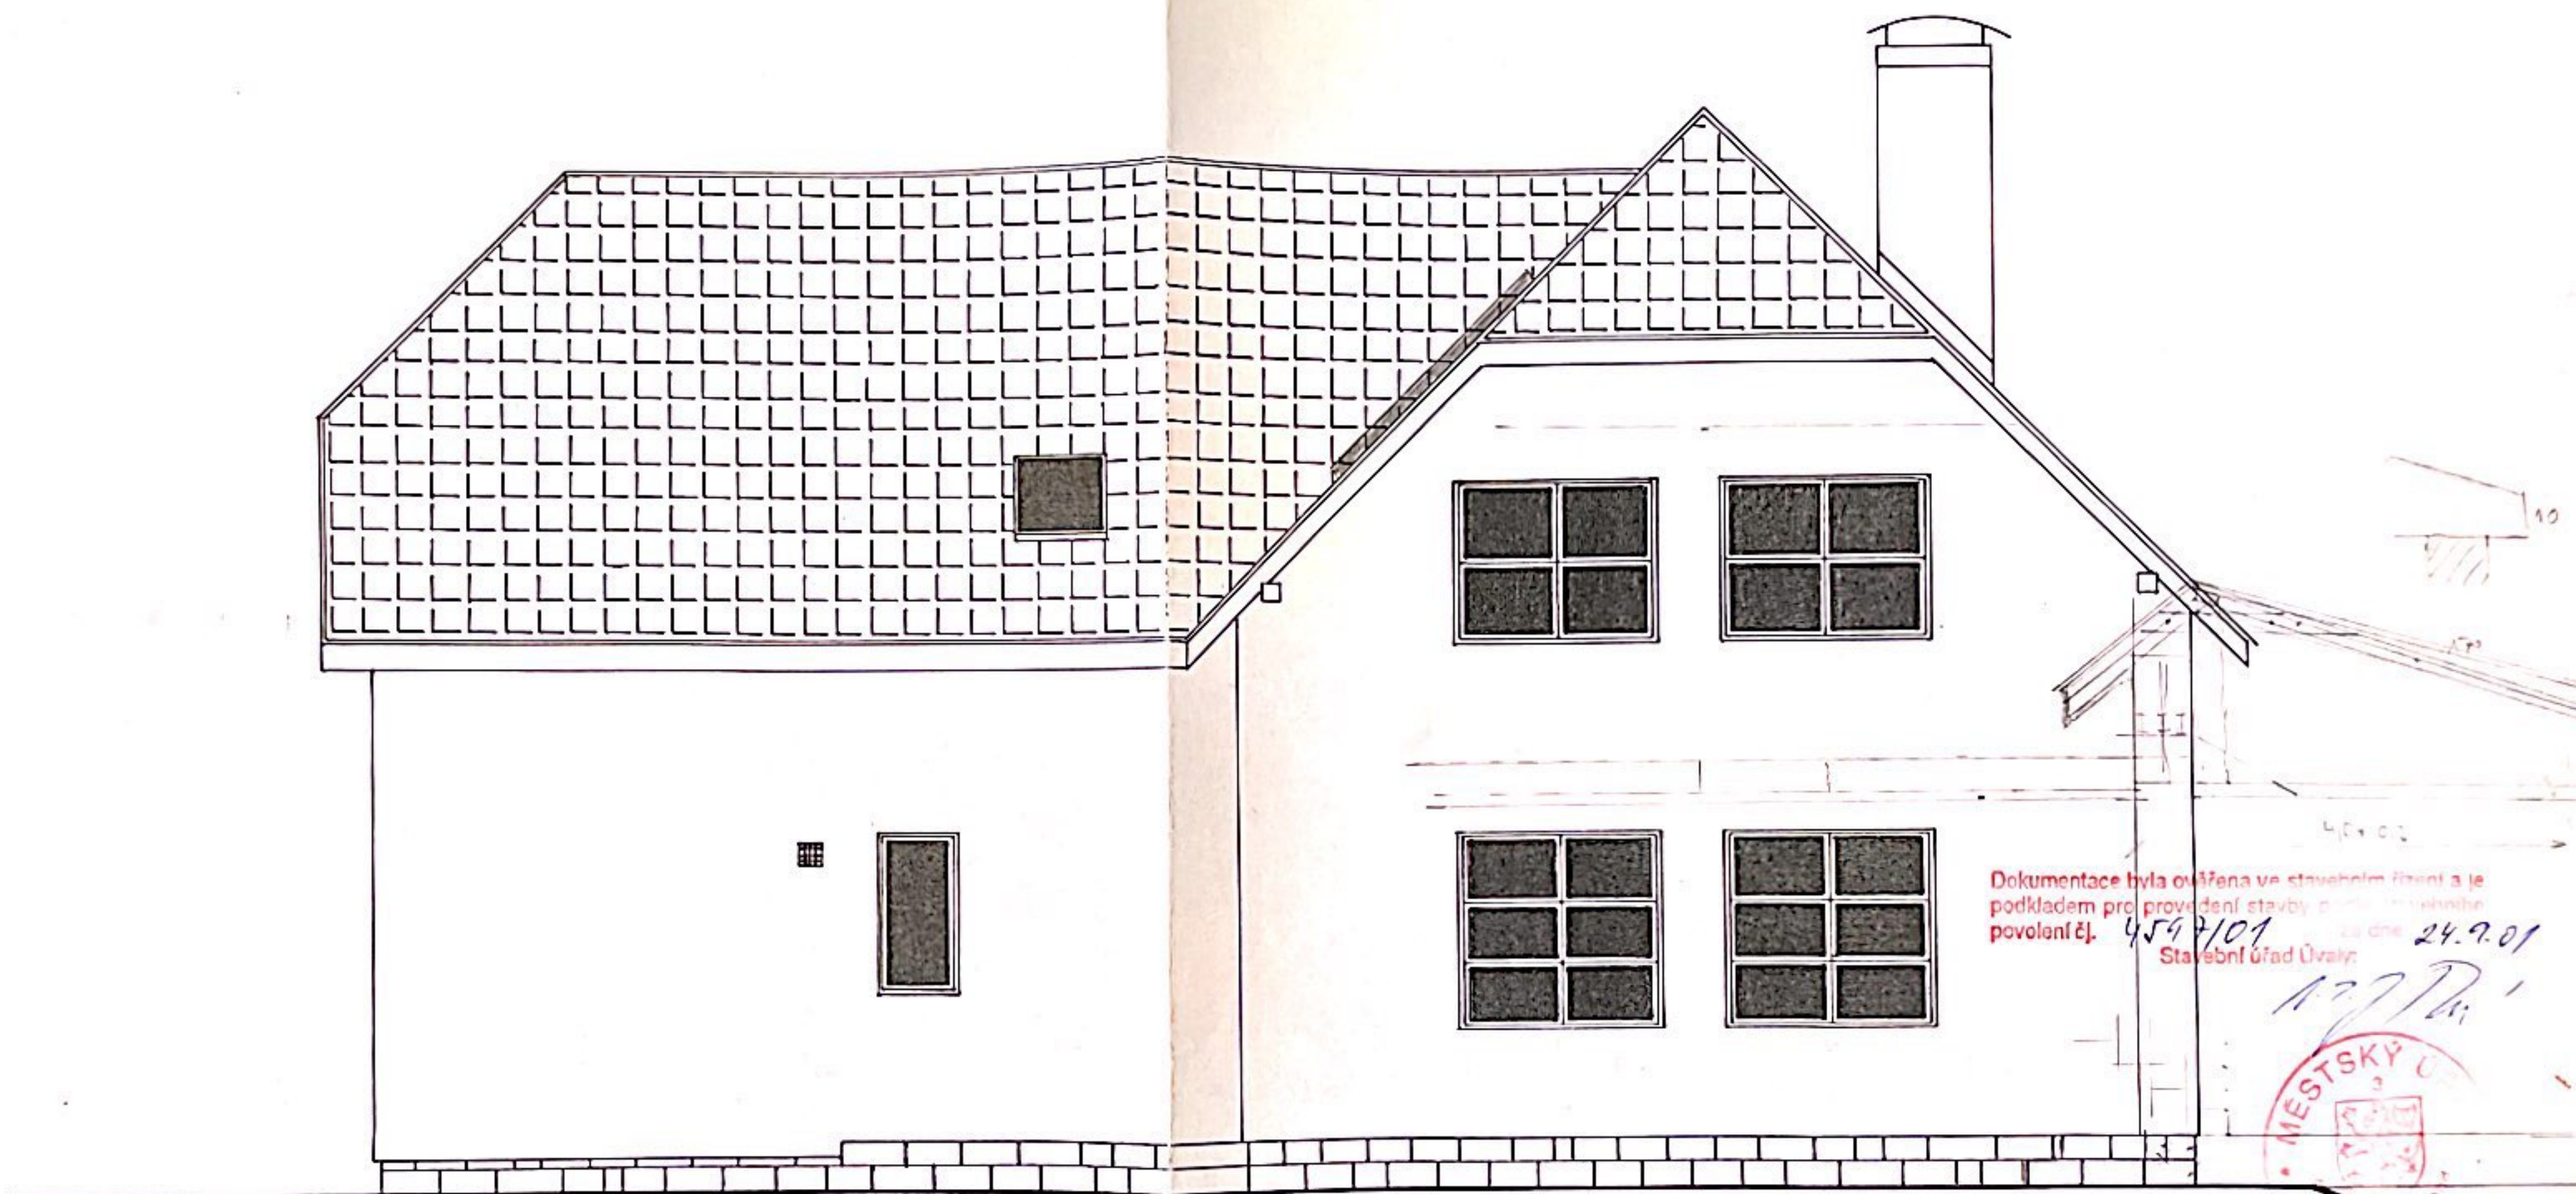

POHLED ZADNÍ - VÝCHODNÍ

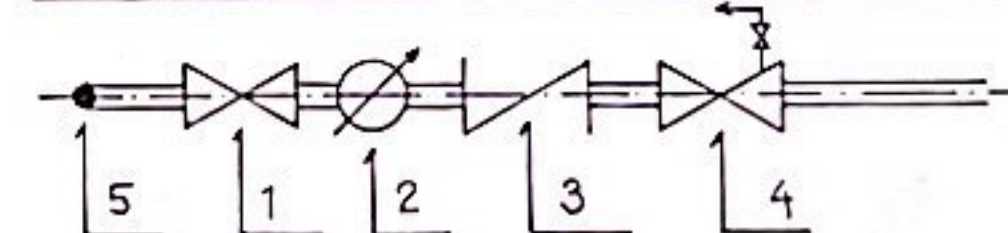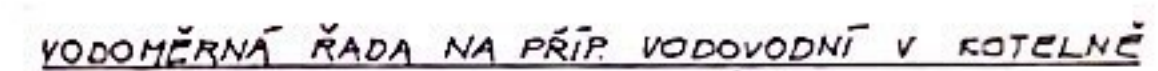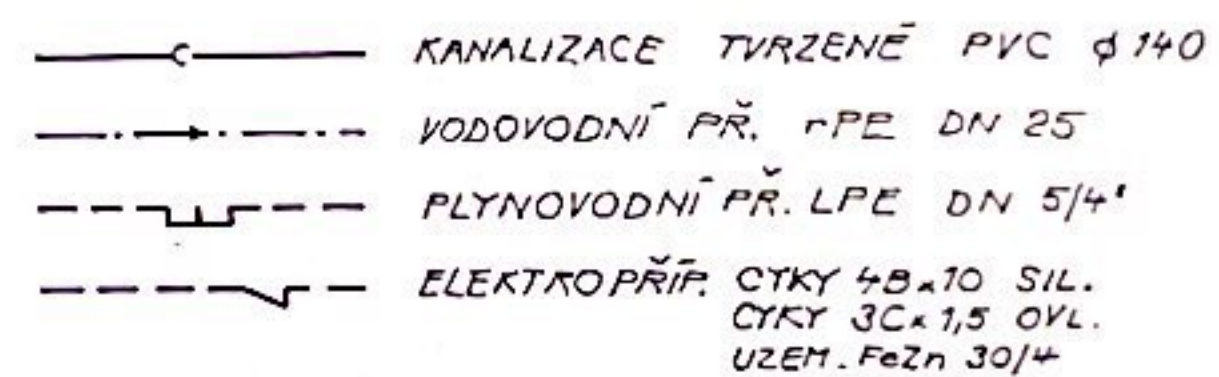

1. UZAVÍRACÍ VENTIL (KOHOUT)
2. VODOMĚR
3. ZPĚTNÁ KLAPKA
4. VENTIL S ODVODŇOVACÍM KOHOUTEM
5. POTRUBÍ PŘÍPOJKY

SITUACE

M: 1:200

NŽENÝRSKÉ SÍTĚ - PŘÍPOJKY

KÓTOVÁNO V CM

NEJMENŠÍ DOVOLENÉ VODROVNÉ VZDÁLENOSTI
PŘI SOUBĚHU PODZEMNÍCH VEDENÍ - ČSN 73 6005
PLYNOVOD DO 0,005 MPa - SIL. KABEL 1 kV 0,4 m
- VOD. POTRUBÍ 0,5 m

VODOVOD POTR. - KANAL. POTRUBÍ 0,6 m

STÁVAJÍCÍ PŘÍPOJKA PLYNU
STL S HLAVNÍM UZÁVĚREM PLYNU
PROVEDENÁ PLYN. PODNIKEM

KANAL. PŘÍP.
VODOVOD. PŘÍP.

STÁVAJÍCÍ VENK. STL PLYNOVOD

HRANICE POZEMKU - OPLOČENÍ

OCEL DN 5/4"

60CM

NEROZEBÍRATELNÝ SPOJ
LPE - OCEL 1/4" OD RD

50CM

10,2%


PŘÍPOJKA PLYNU
LPE 40, KRYTÍ 50CM

3235
30

STAV. PILÍŘEK ZDĚNÝ Z VÁPENOCHEM. CIHEL PRO UMÍSTĚNÍ
ELMĚRU A HUP, REGULÁTORU TLAKY PLYNU A PLYNOMĚRU
NA HRANICÍCH POZEMKU


SITUACE
M: 1:200

2

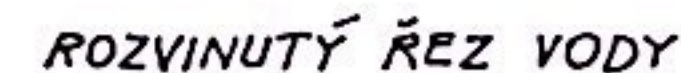

KÓTOVÁNO V CM

$M: 7:100$

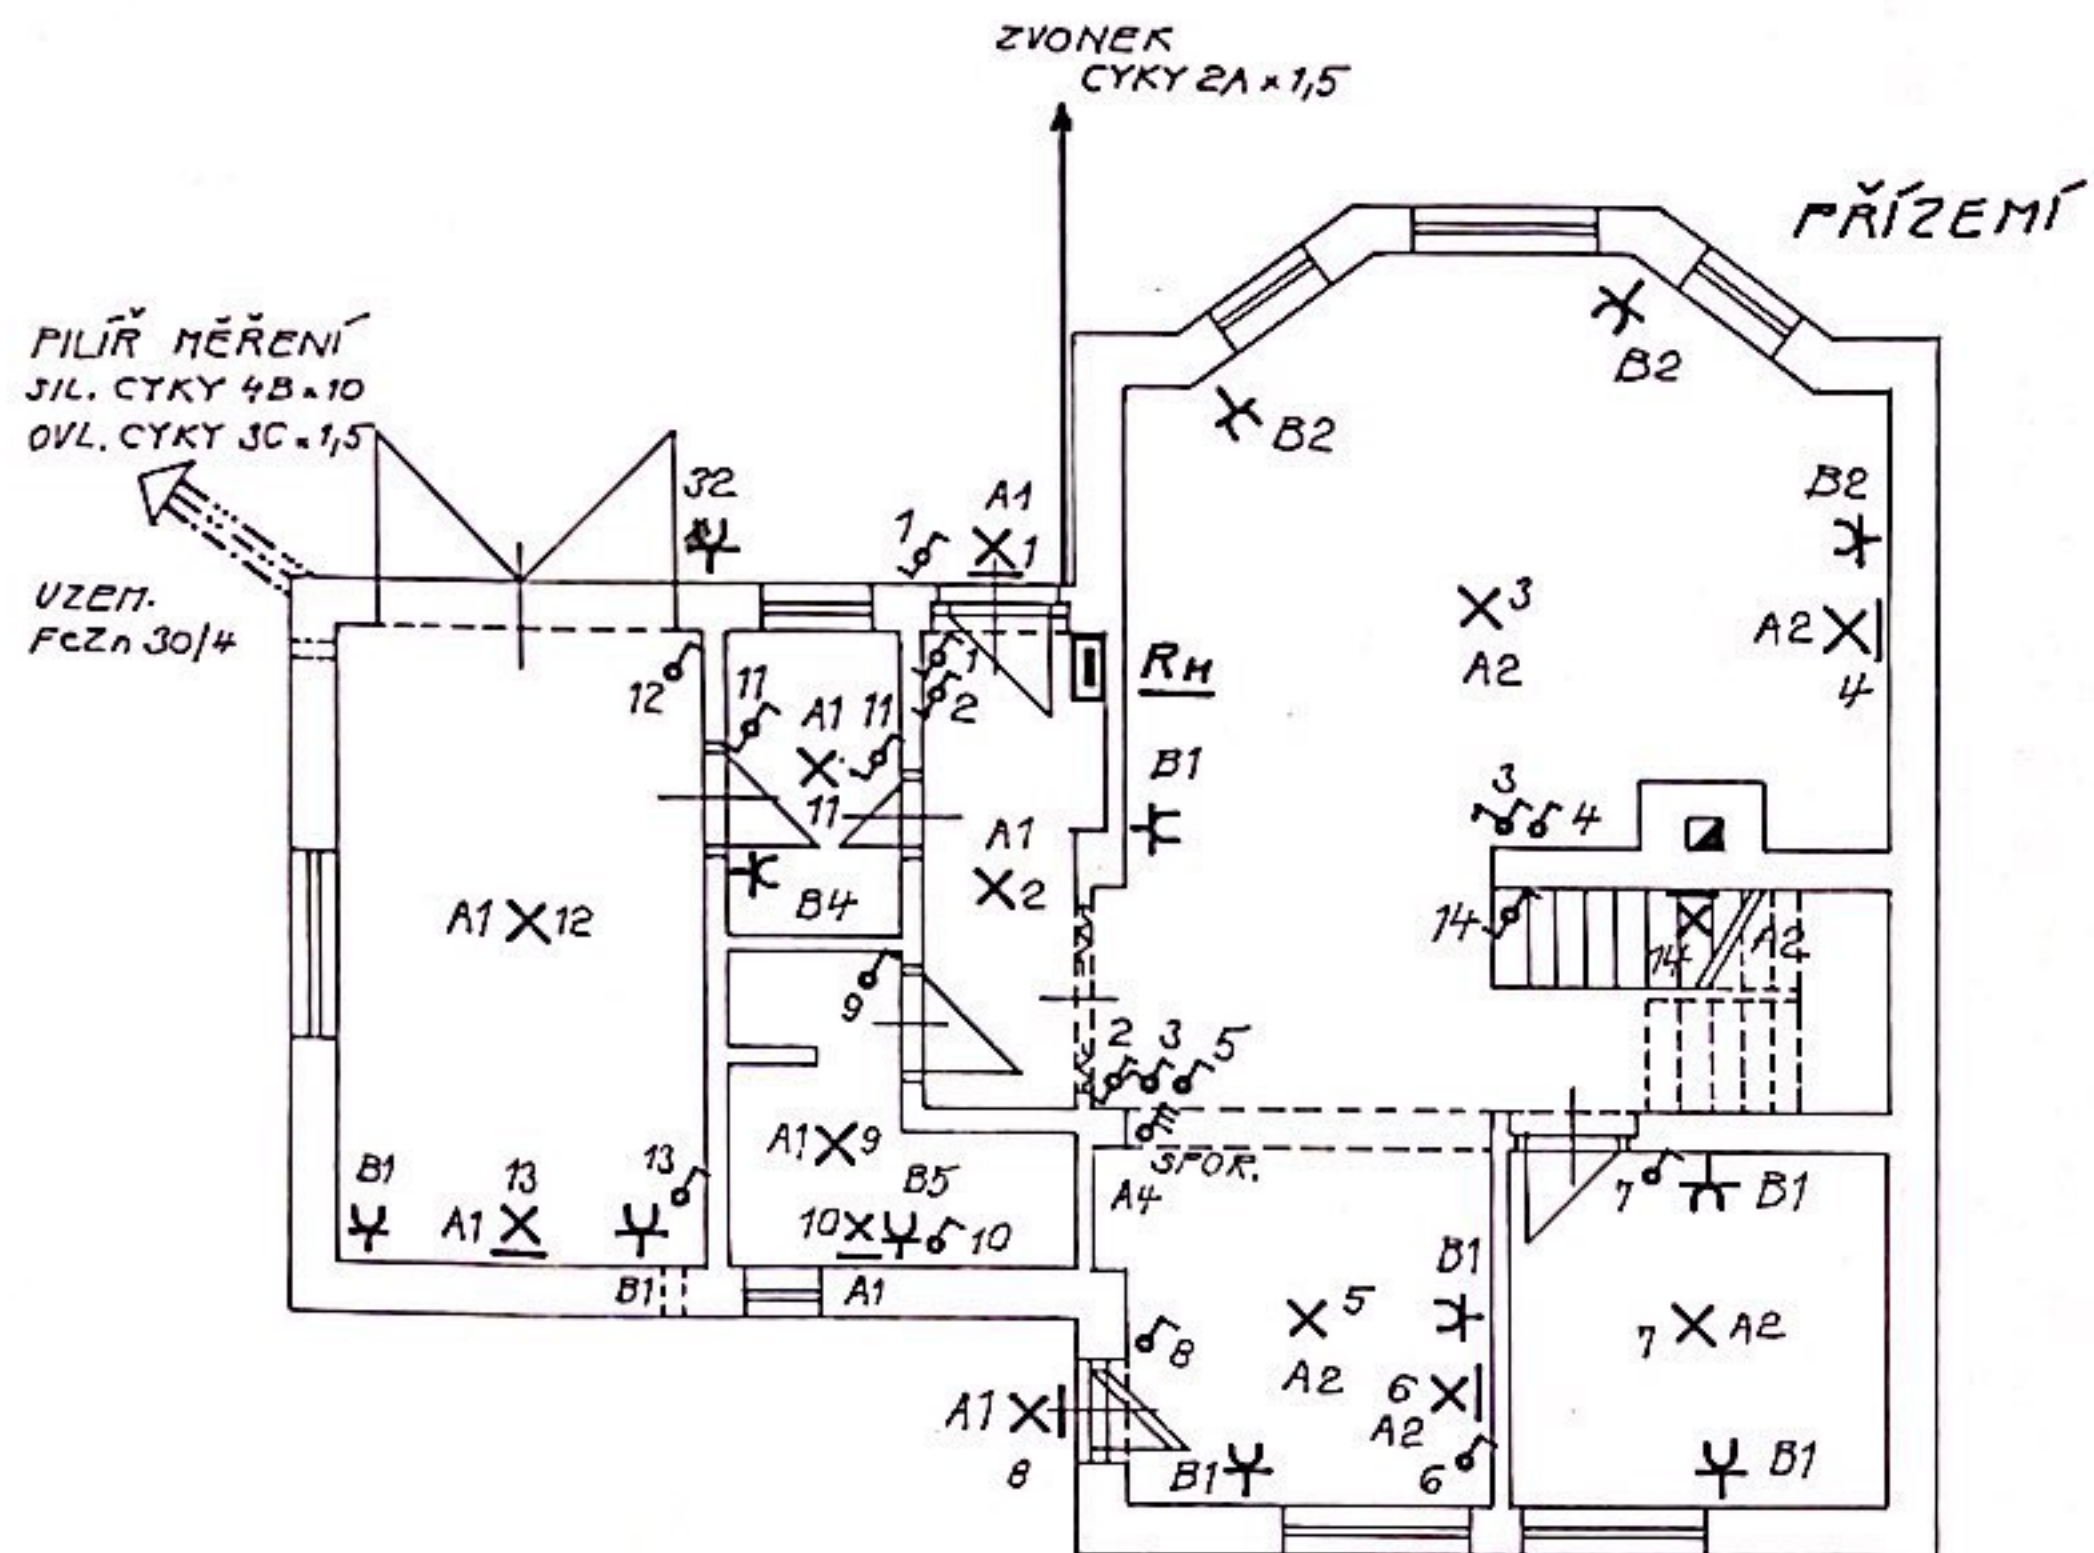


LEGENDA:

- SPÍNAČ JEDNOPÓL. 3553 - 01289 10A, 250V
- OTTO ALE SERIOVÝ 3553 - 05289
- OTTO ALE STŘÍDAVÝ 3553 - 06289
- ZAŠUVKA DOMOV. ZAP. 5517 - 2389 16A, 250V
- 3 FÁZ. ZAŠUVKA ABB CEWE 3+N+2 32A, 400V
- SPÍNAČ STISKACÍ 35333 40A, 380V (ZAP.)

RH

- SVĚT. OKR. A1 - 10
- SVĚT. OKR. A2 - 10
- SVĚT. OKR. A3 - 10
- ZÁS. OKR. B1 - 16
- ZÁS. OKR. B2 - 16
- ZÁS. OKR. B3 - 16
- ZÁS. OKR. B4 KOTEL ŮT - 16
- ZÁS. OKR. B5 KOUPELNA PŘ. A PODKR. - 16
- 3 FÁZ. ZAŠUVKA - 20
- ZVONEK - 8
- HL. POSPOJOVÁNÍ
- EL. SPORÁK A4 - 16
- ROZVADĚČ RH - PŘÍVOD SPODEM
VÝVODY HOREM
- OCHRANA DLE ČSN 33 20 00-4-41:
SAMOČIN. ODPOJENÍM OD ZDROJE

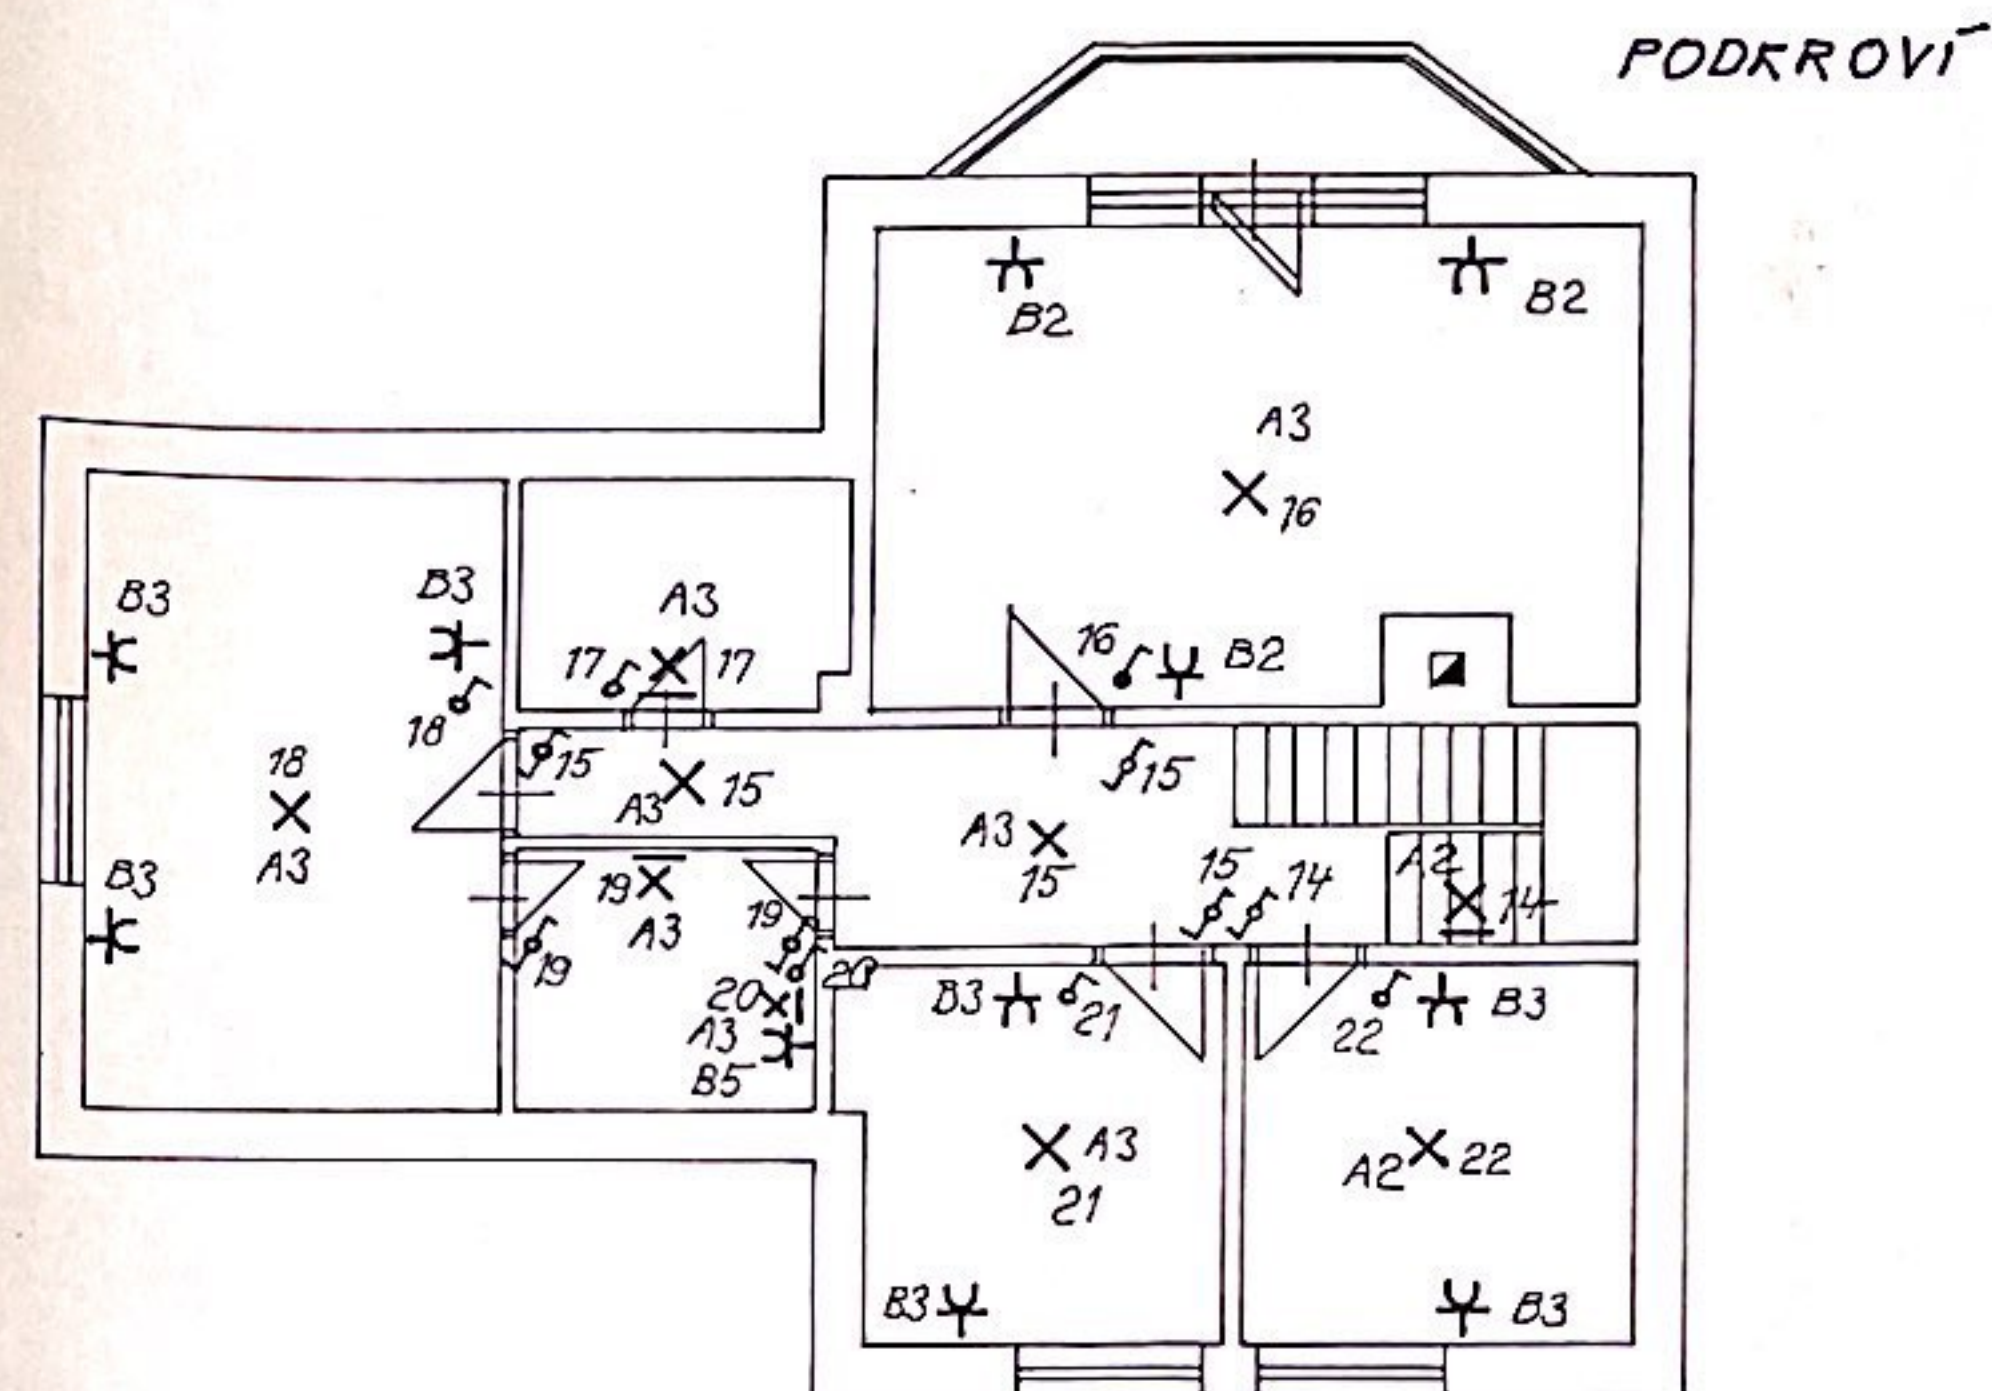

PROUDOVÁ SOUSTAVA:

3N + PE 400V ~ 50Hz TN-C-S

OCHRANA PŘED NEBEZPEČ. DOTYKEM:

ZÁKLADNÍ - SAMOČIN. ODPOJENÍM OD ZD.

ZVÝŠENÁ - PROUD. CHRÁNIČEM


- DOPLŇ. POSPOJOVÁNÍM

ELEKTROINSTALACE

M: 1:100

UVALY

3235
1

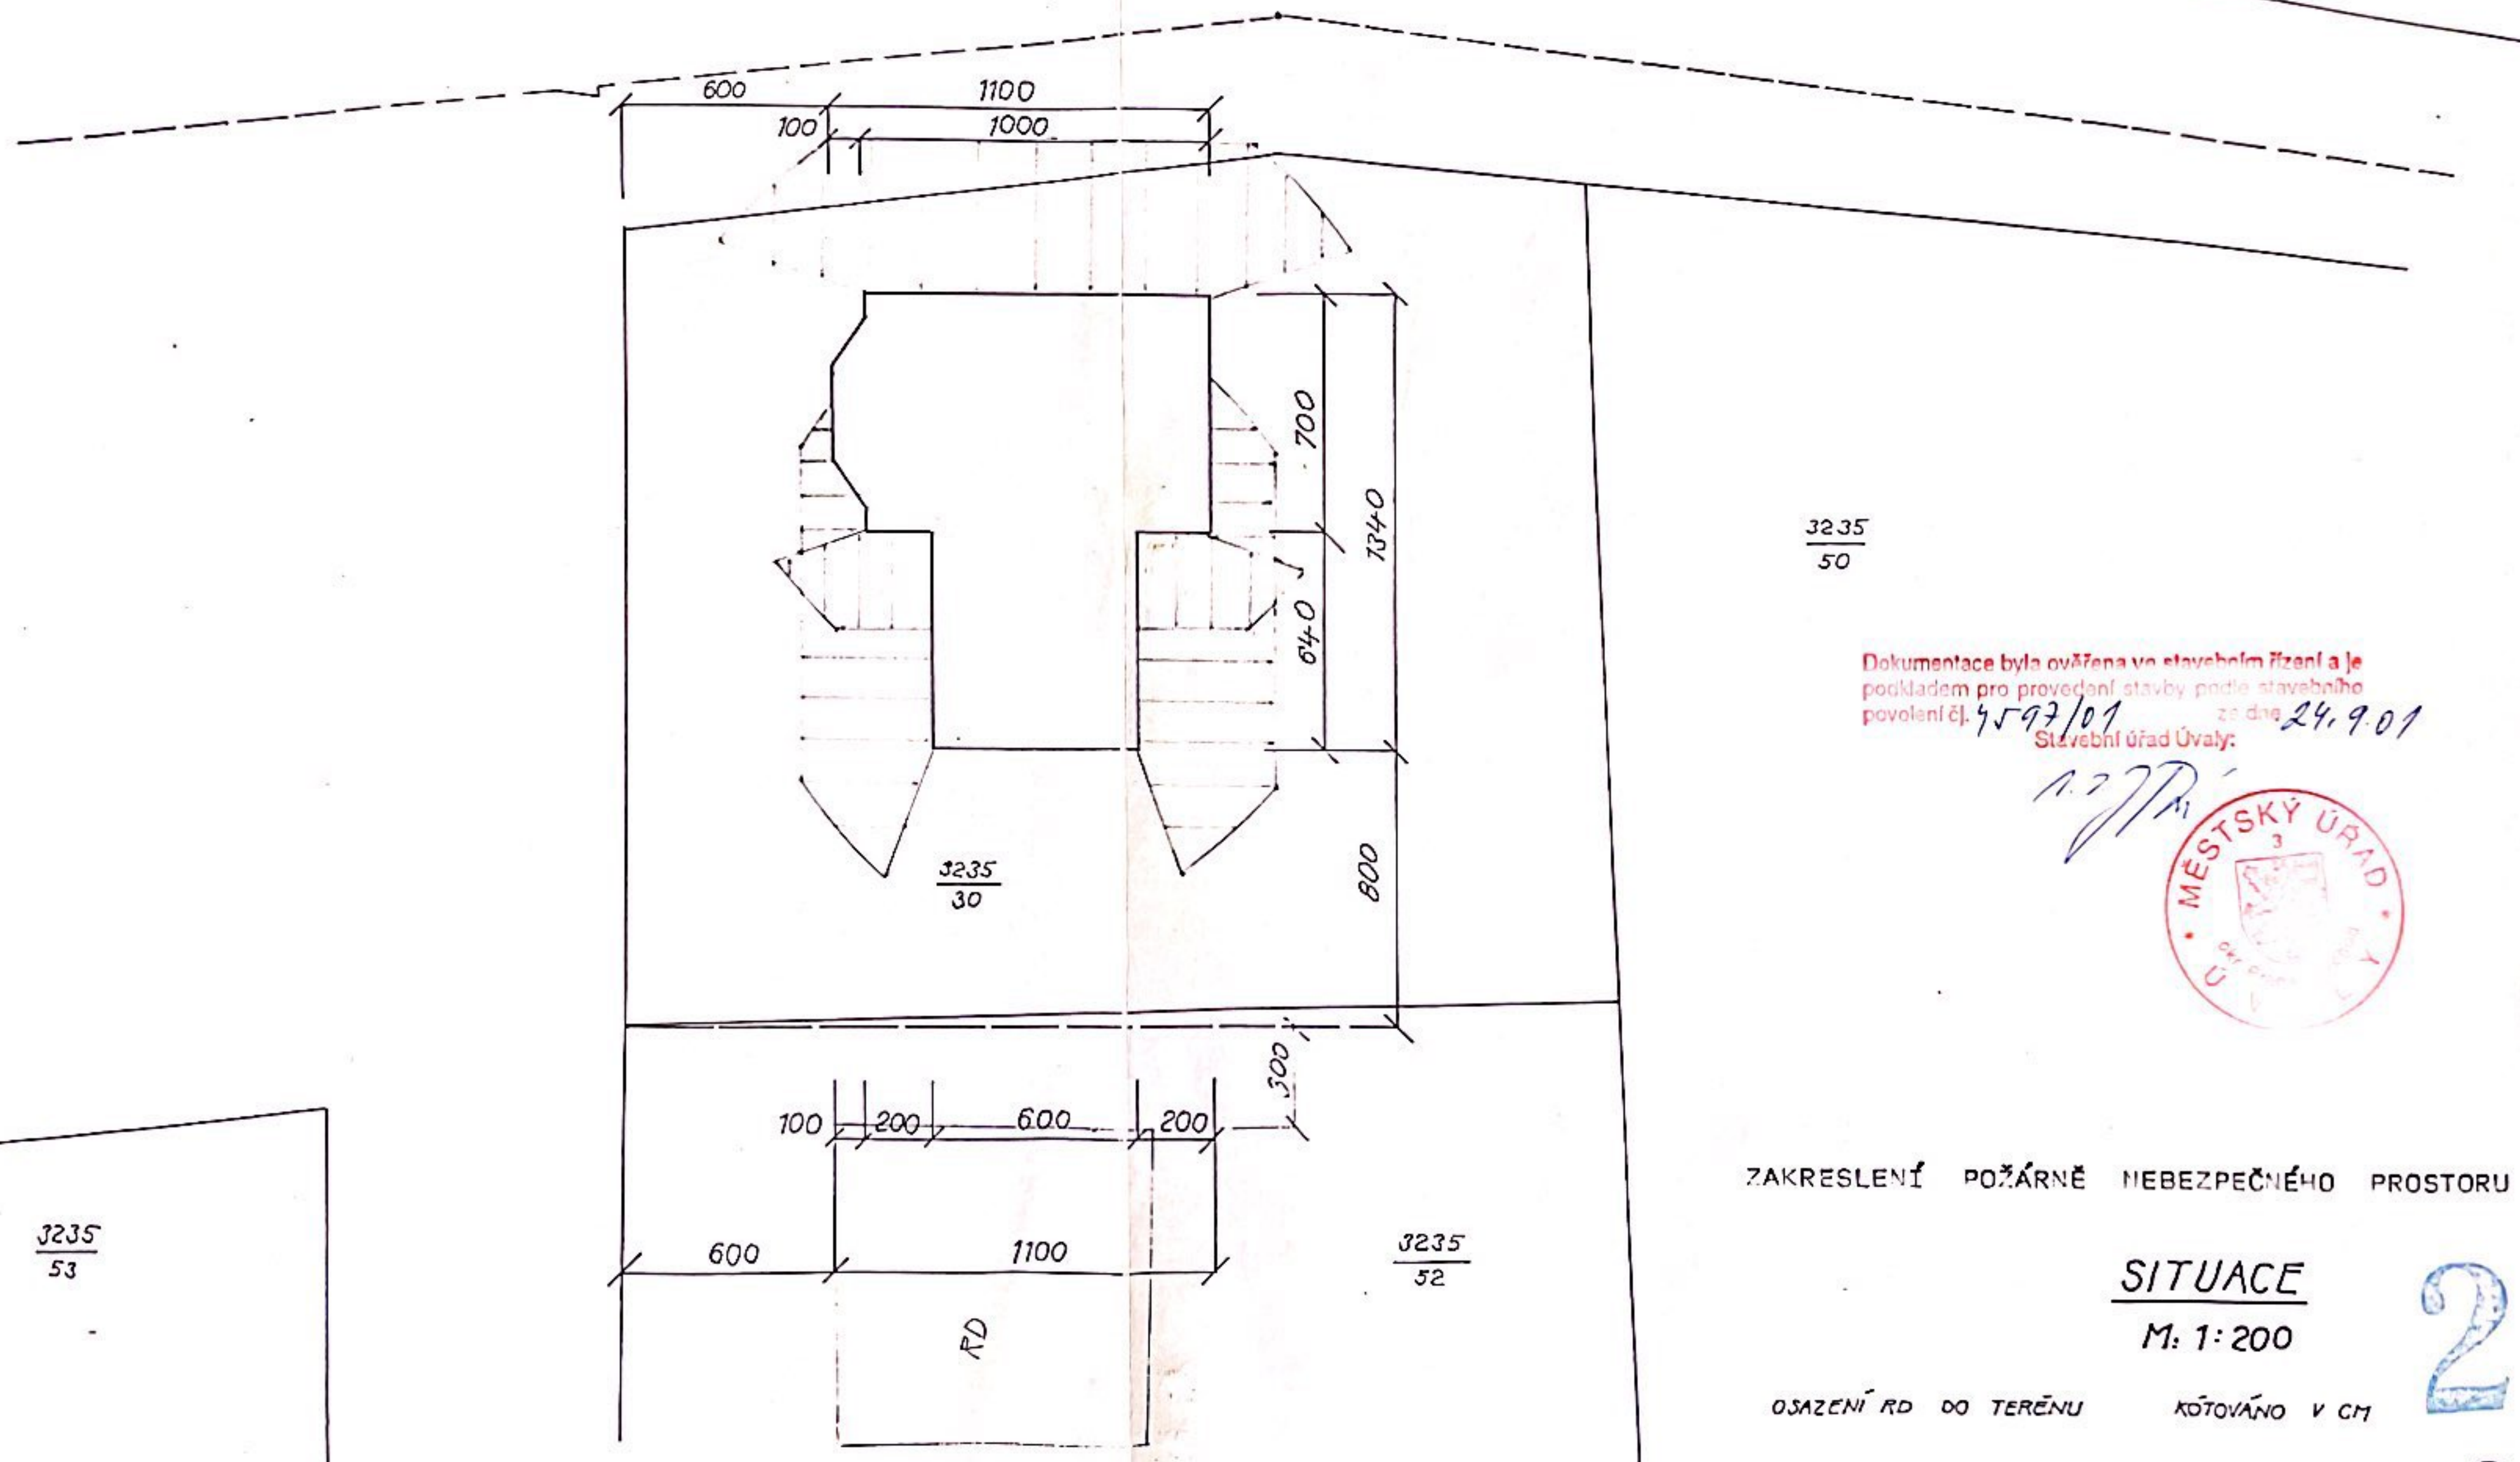

3235
53

2